

ZMĚNA Č. Z 3043 / 10

LOKALITA - městská část:	Praha - Zličín
- katastrální území:	Sobín, Zličín
- parc. číslo:	211/9 a další dle navrhované trasy výtlačkové kanalizace
DRUH:	jiné
PŘEDMĚT:	přepojení pobočné ČOV Sobín na centrální stokovou síť Praha
PLATNÝ STAV V ÚP:	platný stav ÚP (výkres č. 9)
NAVRHOVANÁ ZMĚNA:	navrhovaná trasa výtlačkové kanalizace (výkres č. 9)
PŘEDPKLÁDANÝ ROZSAH:	1,539 km

ZMĚNA č. Z 3043 / 10

MĚŘÍTKO 1 : 10 000

ORTOFOTOMAPA




ZMĚNA č. Z 3043 / 10

MĚŘÍTKO 1 : 10 000

PLATNÝ STAV ÚP:

platný stav ÚP (výkres č. 9)

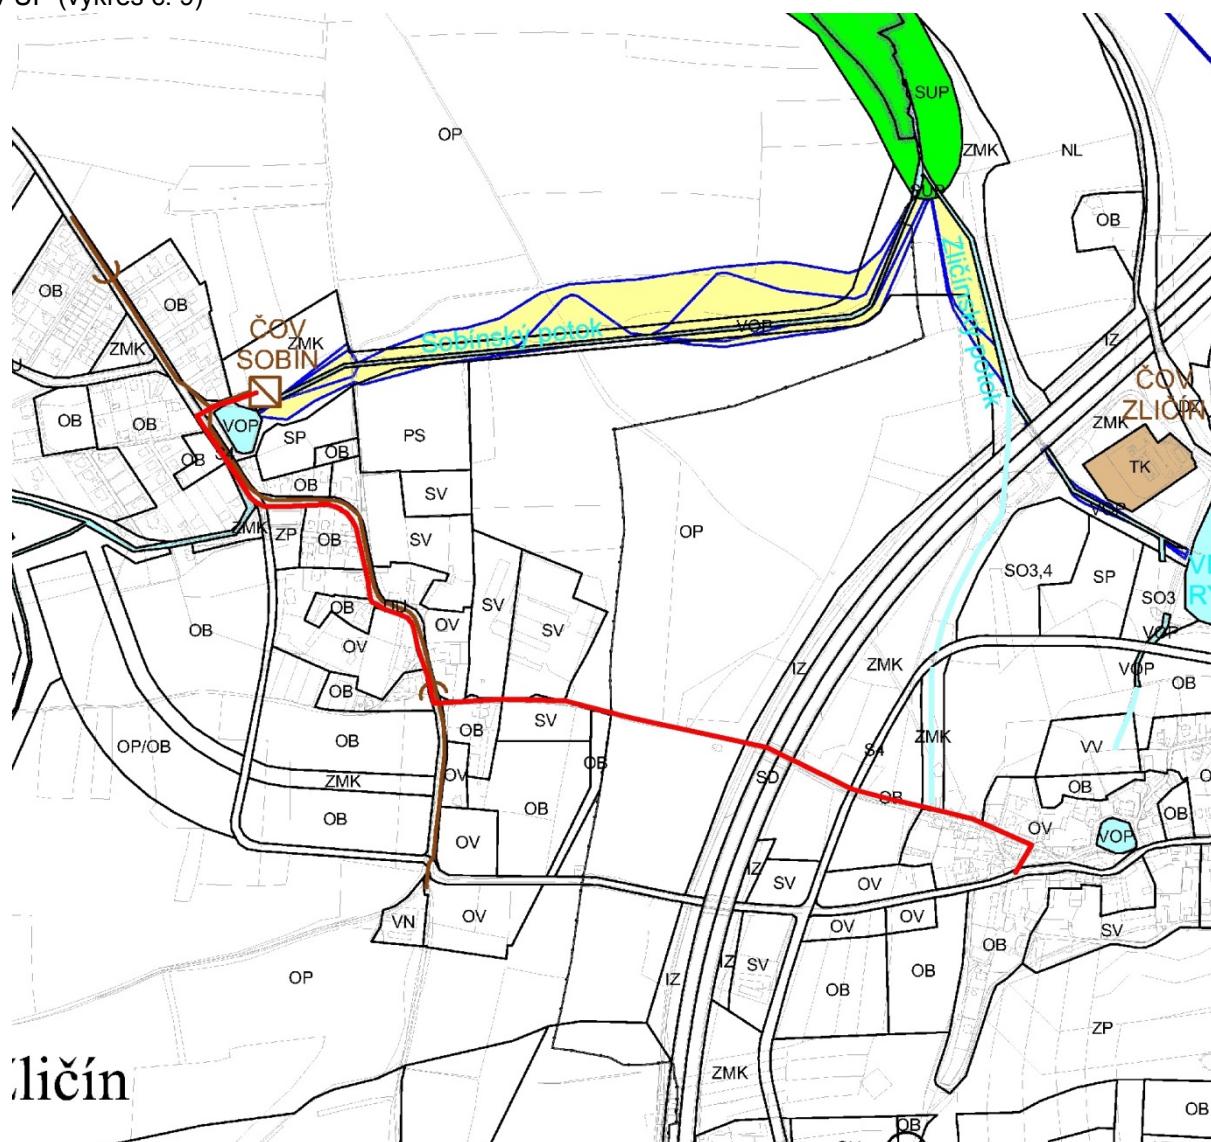

ZMĚNA č. Z 3043 / 10

MĚŘÍTKO 1 : 10 000

NAVRHOVANÁ ZMĚNA:

navrhovaná trasa výtlakové kanalizace (výkres č. 9)

