

ZMĚNA Č. Z 3045 / 10

LOKALITA - městská část:	Praha - Řeporyje
- katastrální území:	Řeporyje
- parc. číslo:	1475/10
DRUH:	změna funkčního využití ploch
PŘEDMĚT:	stavební parcela
PLATNÝ STAV V ÚP:	veřejné vybavení /VV/, veřejně prospěšná stavba /VPS/
NAVRHOVANÁ ZMĚNA:	čistě obytné s kódem míry využití území B /OB-B/
PŘEDPKLÁDANÝ ROZSAH:	3696 m ²

ZMĚNA č. Z 3045 / 10

MĚŘÍTKO 1 : 10 000

ORTOFOTOMAPA




ZMĚNA č. Z 3045 / 10

MĚŘÍTKO 1 : 10 000

PLATNÝ STAV ÚP:

VV VPS

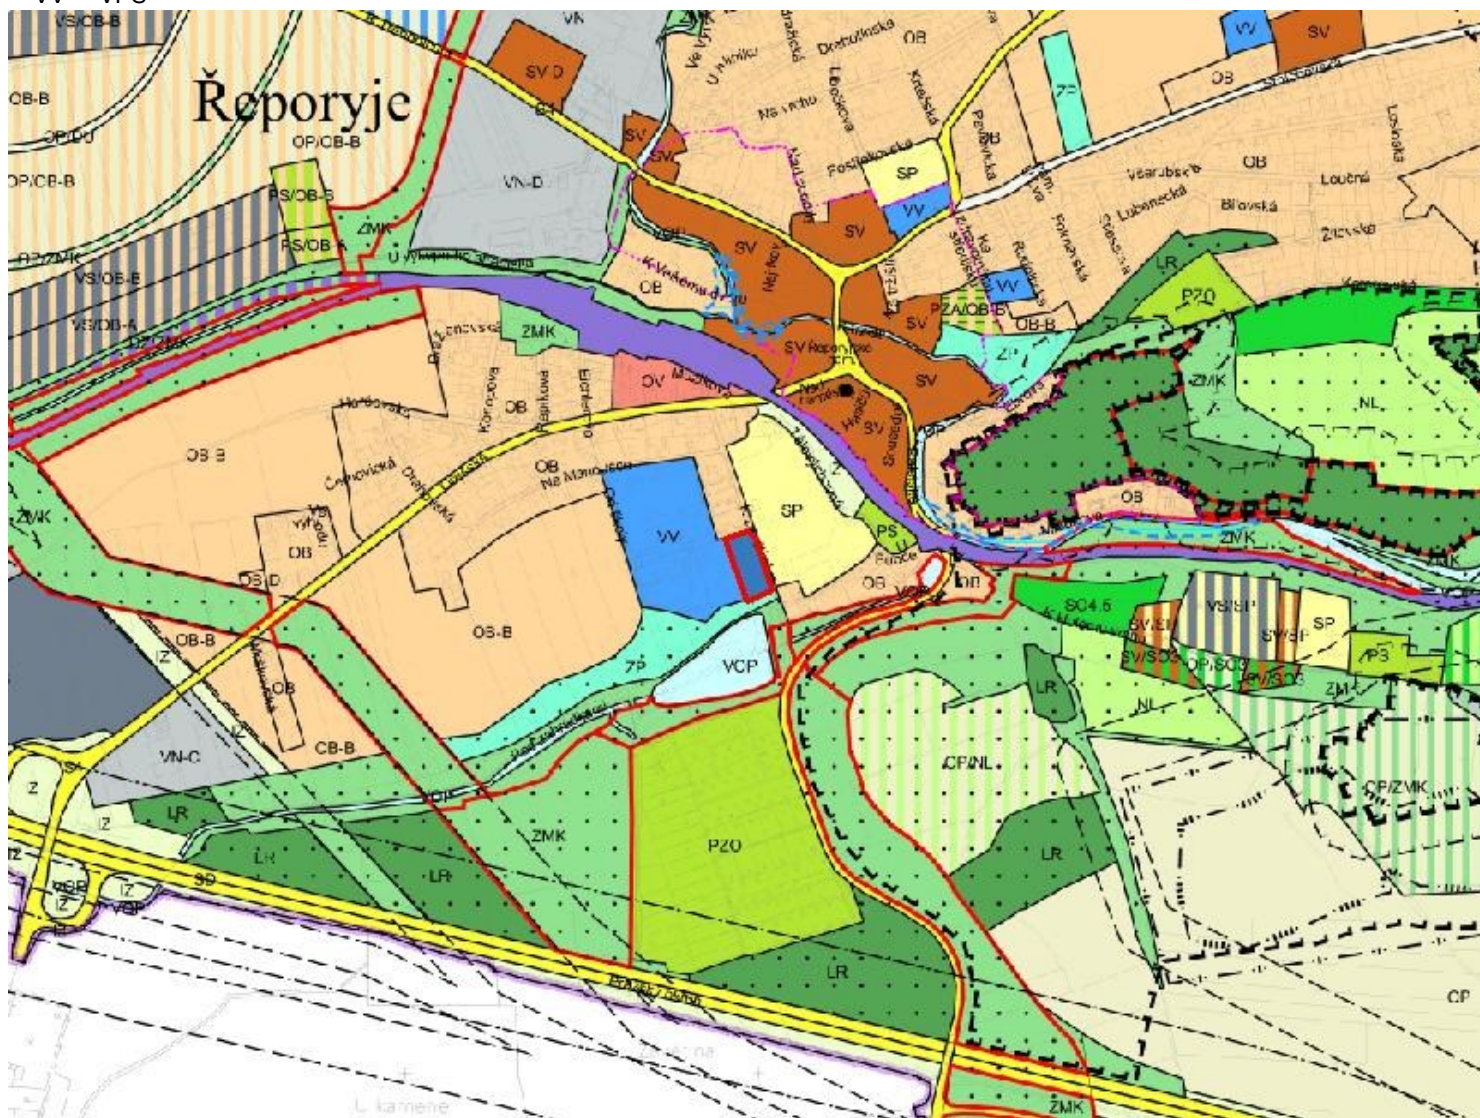

ZMĚNA č. Z 3045 / 10

MĚŘÍTKO 1 : 10 000

NAVRHOVANÁ ZMĚNA:

OB-B

