

ZMĚNA Č. Z 3046 / 10

LOKALITA - městská část: Praha 15
- katastrální území: Hostivař
- parc. číslo: 2047/1

DRUH: změna funkčního využití ploch

PŘEDMĚT: výstavba rodinného domu

PLATNÝ STAV V ÚP: sady, zahrady a vinice /PS/


NAVRHOVANÁ ZMĚNA: čistě obytné /OB/

PŘEDPKLÁDANÝ ROZSAH: 769 m²

ZMĚNA č. Z 3046 / 10

MĚŘÍTKO 1 : 10 000

ORTOFOTOMAPA

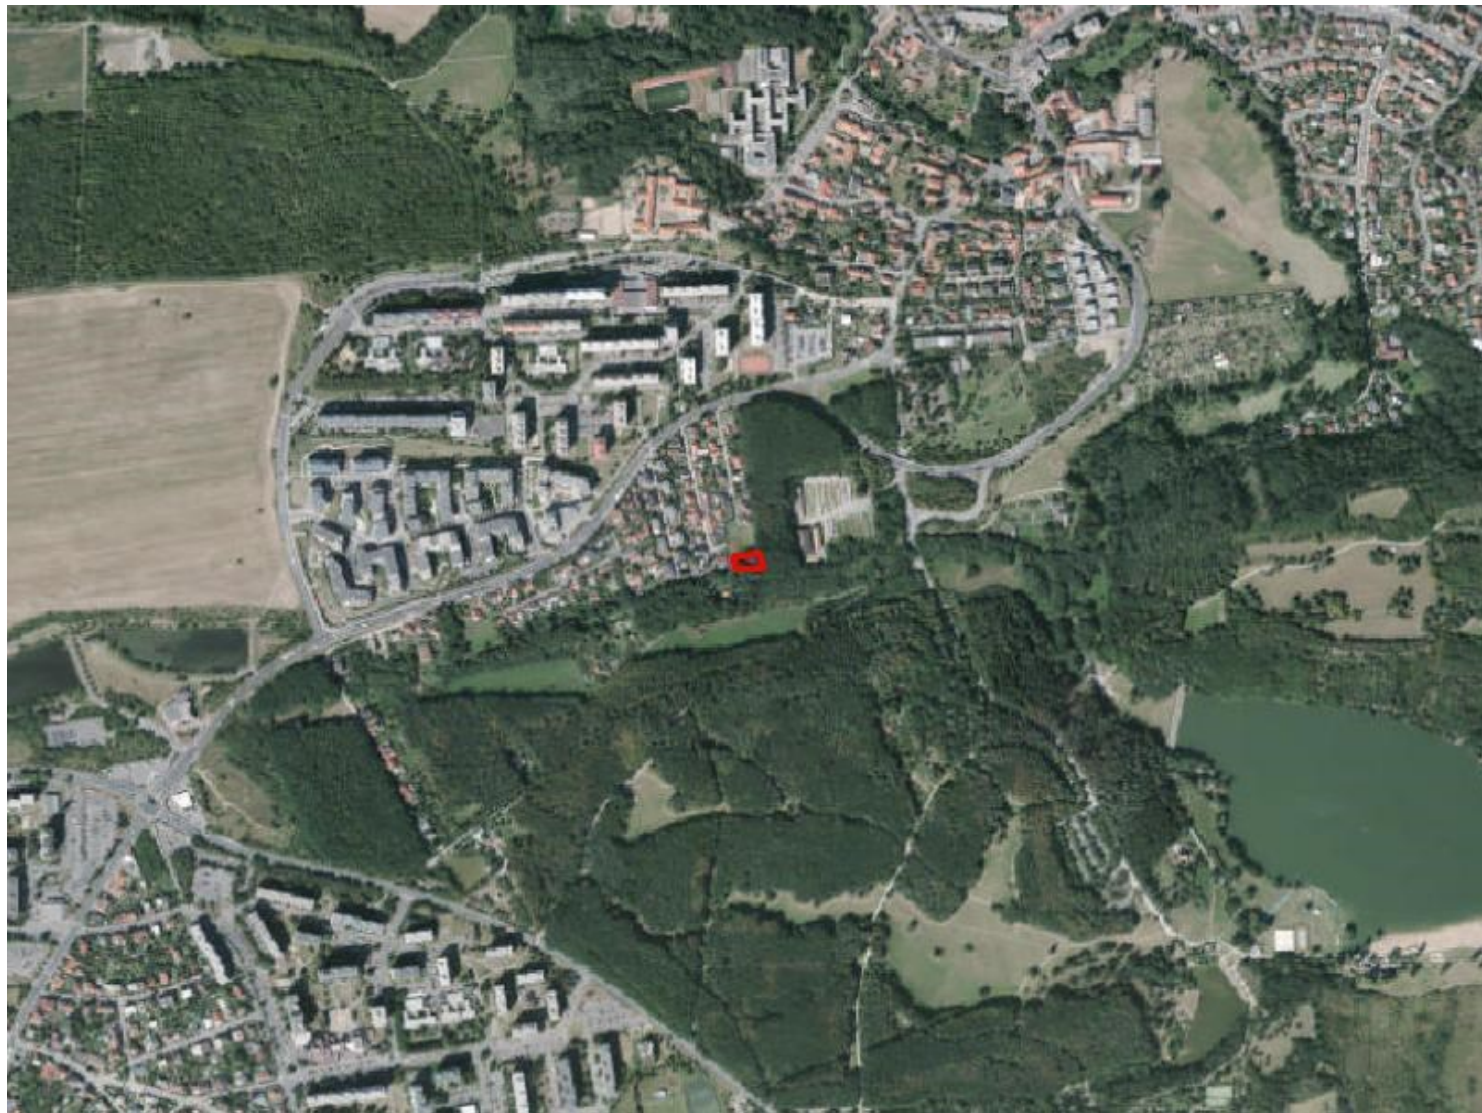

ZMĚNA č. Z 3046 / 10

MĚŘÍTKO 1 : 10 000

PLATNÝ STAV ÚP:

PS

