

# ZMĚNA Č. Z 3050 / 10

LOKALITA - městská část: Praha - Kunratice  
- katastrální území: Kunratice  
- parc. číslo: 2356/106

DRUH: změna funkčního využití ploch  
PŘEDMĚT: výstavba rodinných domů  
PLATNÝ STAV V ÚP: zeleň městská a krajinná /ZMK/  
NAVRHOVANÁ ZMĚNA: čistě obytné s kódem míry využití území C /OB-C/  
PŘEDPKLÁDANÝ ROZSAH: 2339 m<sup>2</sup>

# ZMĚNA č. Z 3050 / 10

MĚŘÍTKO 1 : 10 000

ORTOFOTOMAPA




# ZMĚNA č. Z 3050 / 10

MĚŘÍTKO 1 : 10 000

PLATNÝ STAV ÚP:

ZMK

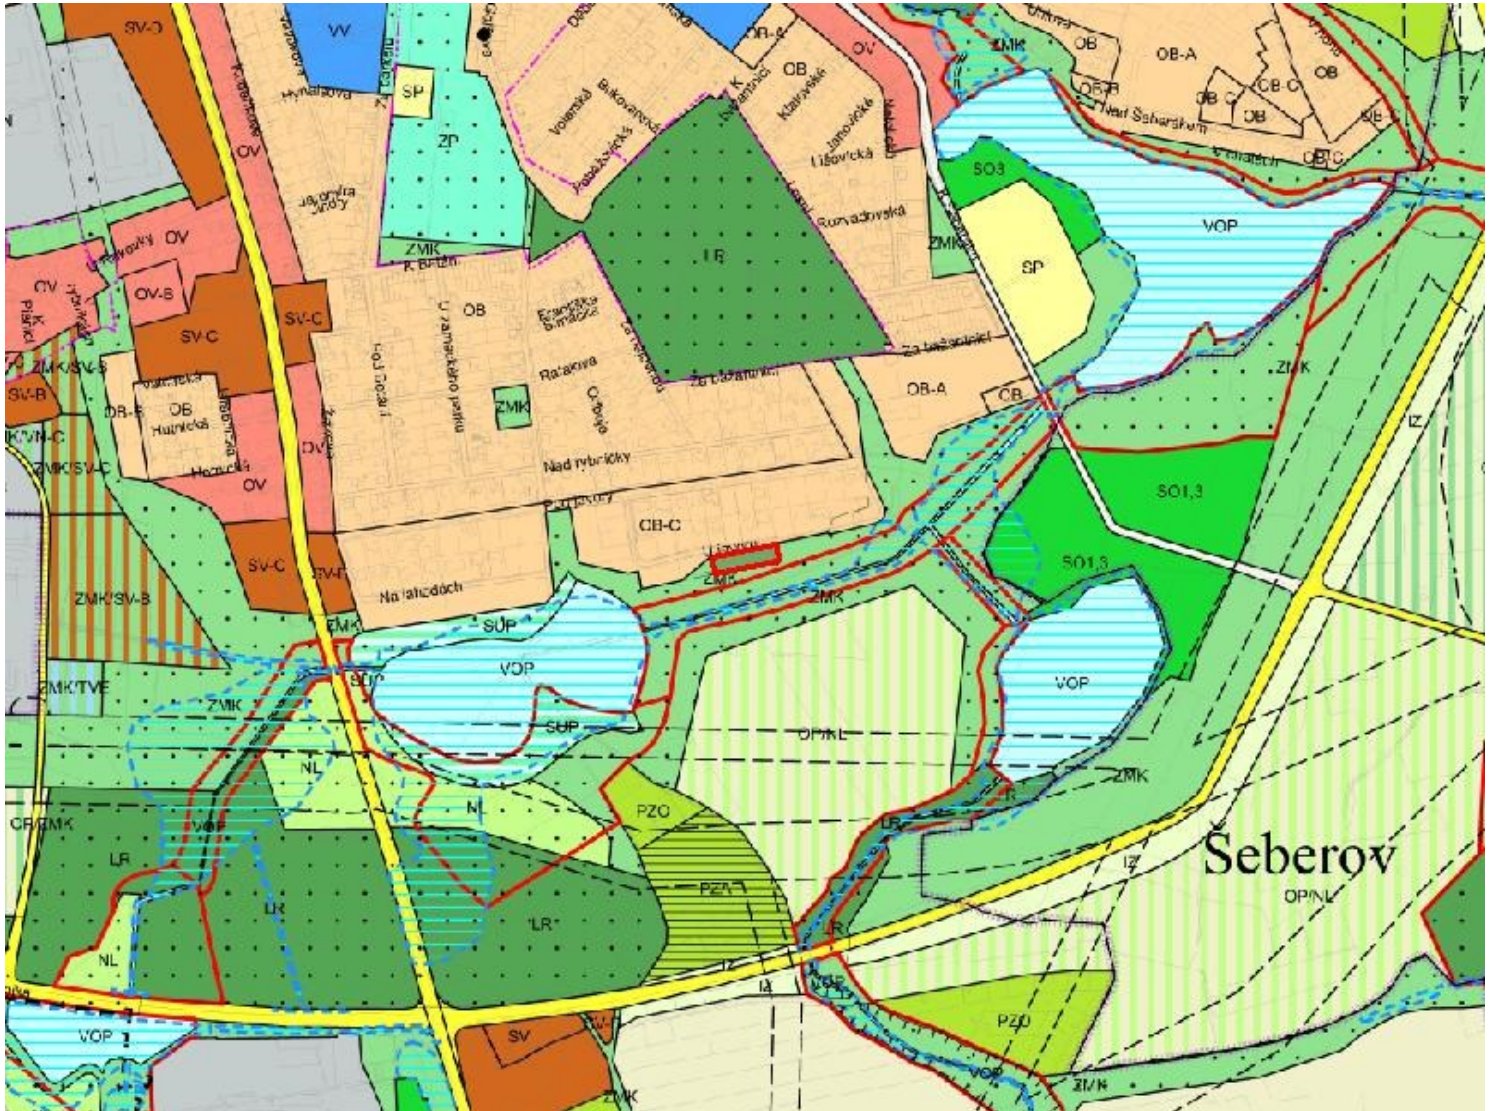

# ZMĚNA č. Z 3050 / 10

MĚŘÍTKO 1 : 10 000

NAVRHOVANÁ ZMĚNA:

