


ZMĚNA Č. Z 3051 / 10

LOKALITA - městská část:	Praha - Kunratice
- katastrální území:	Kunratice
- parc. číslo:	249/6
DRUH:	ÚSES záplavová území změna funkčního využití ploch
PŘEDMĚT:	výstavba rodinného domu
PLATNÝ STAV V ÚP:	zeleň městská a krajinná /ZMK/ vymezení ÚSES /USES/ záplavová území (ve smyslu zákona č. 254/2001 Sb.)
NAVRHOVANÁ ZMĚNA:	čistě obytné /OB/ popř. všeobecně smíšené /SV/
PŘEDPKLÁDANÝ ROZSAH:	1910 m ²

ZMĚNA č. Z 3051 / 10

MĚŘÍTKO 1 : 10 000

ORTOFOTOMAPA

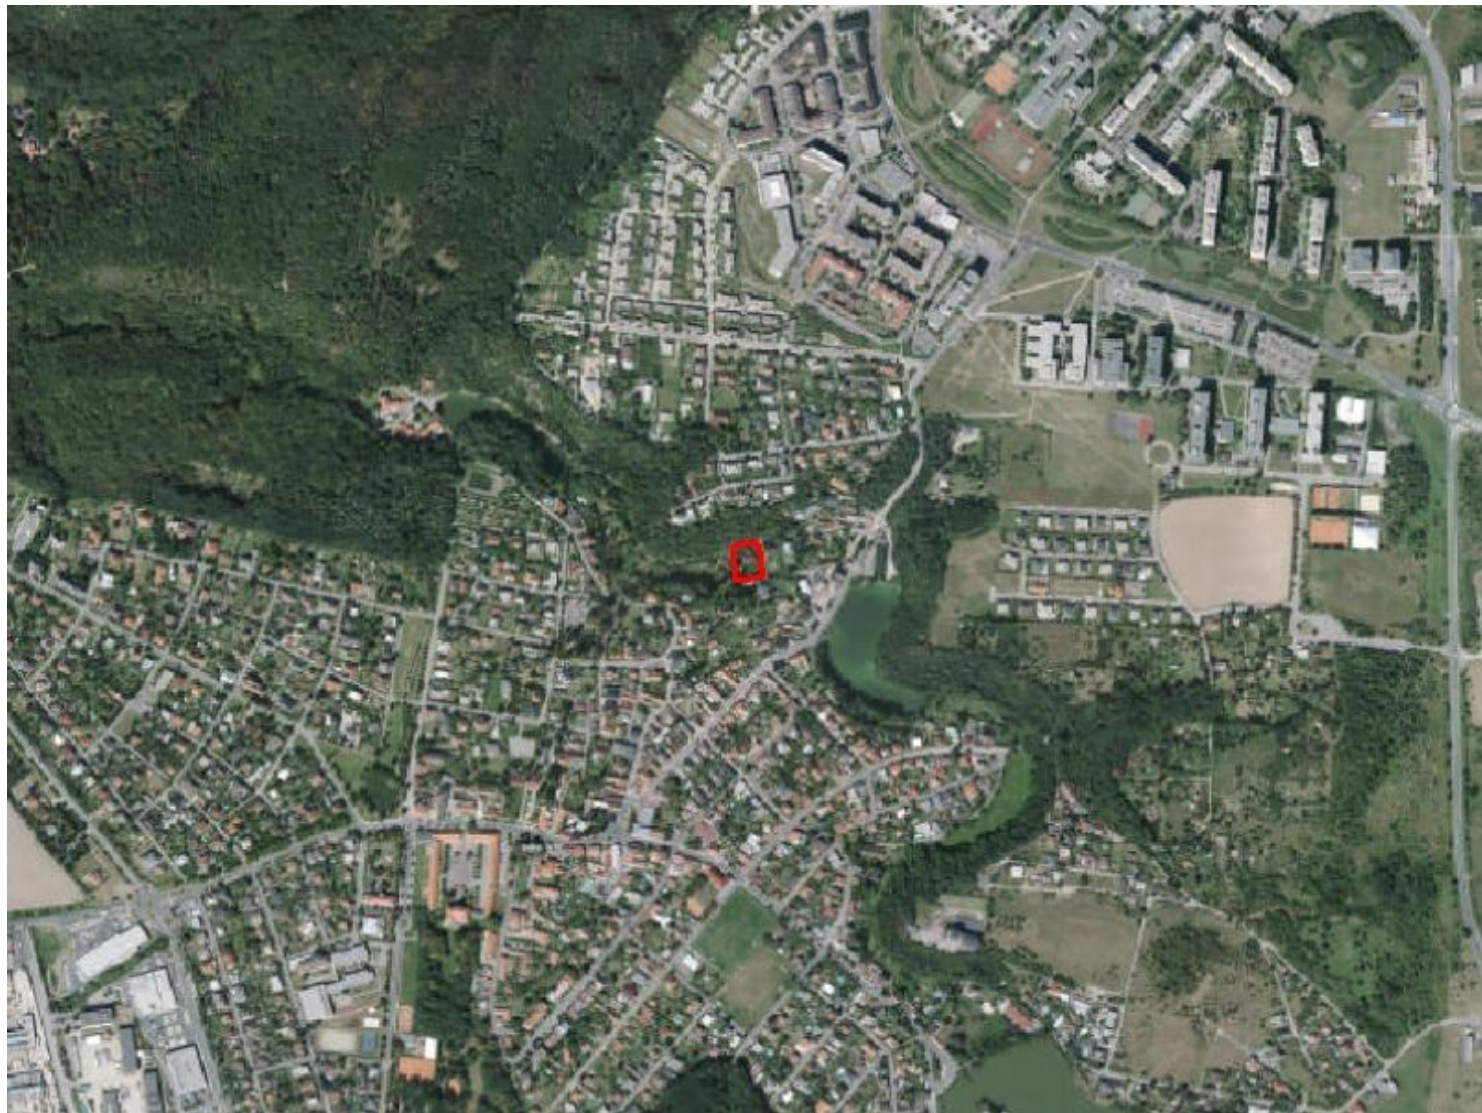

ZMĚNA č. Z 3051 / 10

MĚŘÍTKO 1 : 10 000

PLATNÝ STAV ÚP:

ZMK USES záplavová území (ve smyslu zákona č. 254/2001 Sb.)

