


ZMĚNA Č. Z 3054 / 10

LOKALITA - městská část:	Praha - Kunratice
- katastrální území:	Kunratice
- parc. číslo:	1660/1
DRUH:	změna funkčního využití ploch
PŘEDMĚT:	zcelení nemovité kulturní památky
PLATNÝ STAV V ÚP:	čistě obytné /OB/
NAVRHOVANÁ ZMĚNA:	lesní porosty /LR/
PŘEDPKLÁDANÝ ROZSAH:	1046 m ²

ZMĚNA č. Z 3054 / 10

MĚŘÍTKO 1 : 10 000

ORTOFOTOMAPA

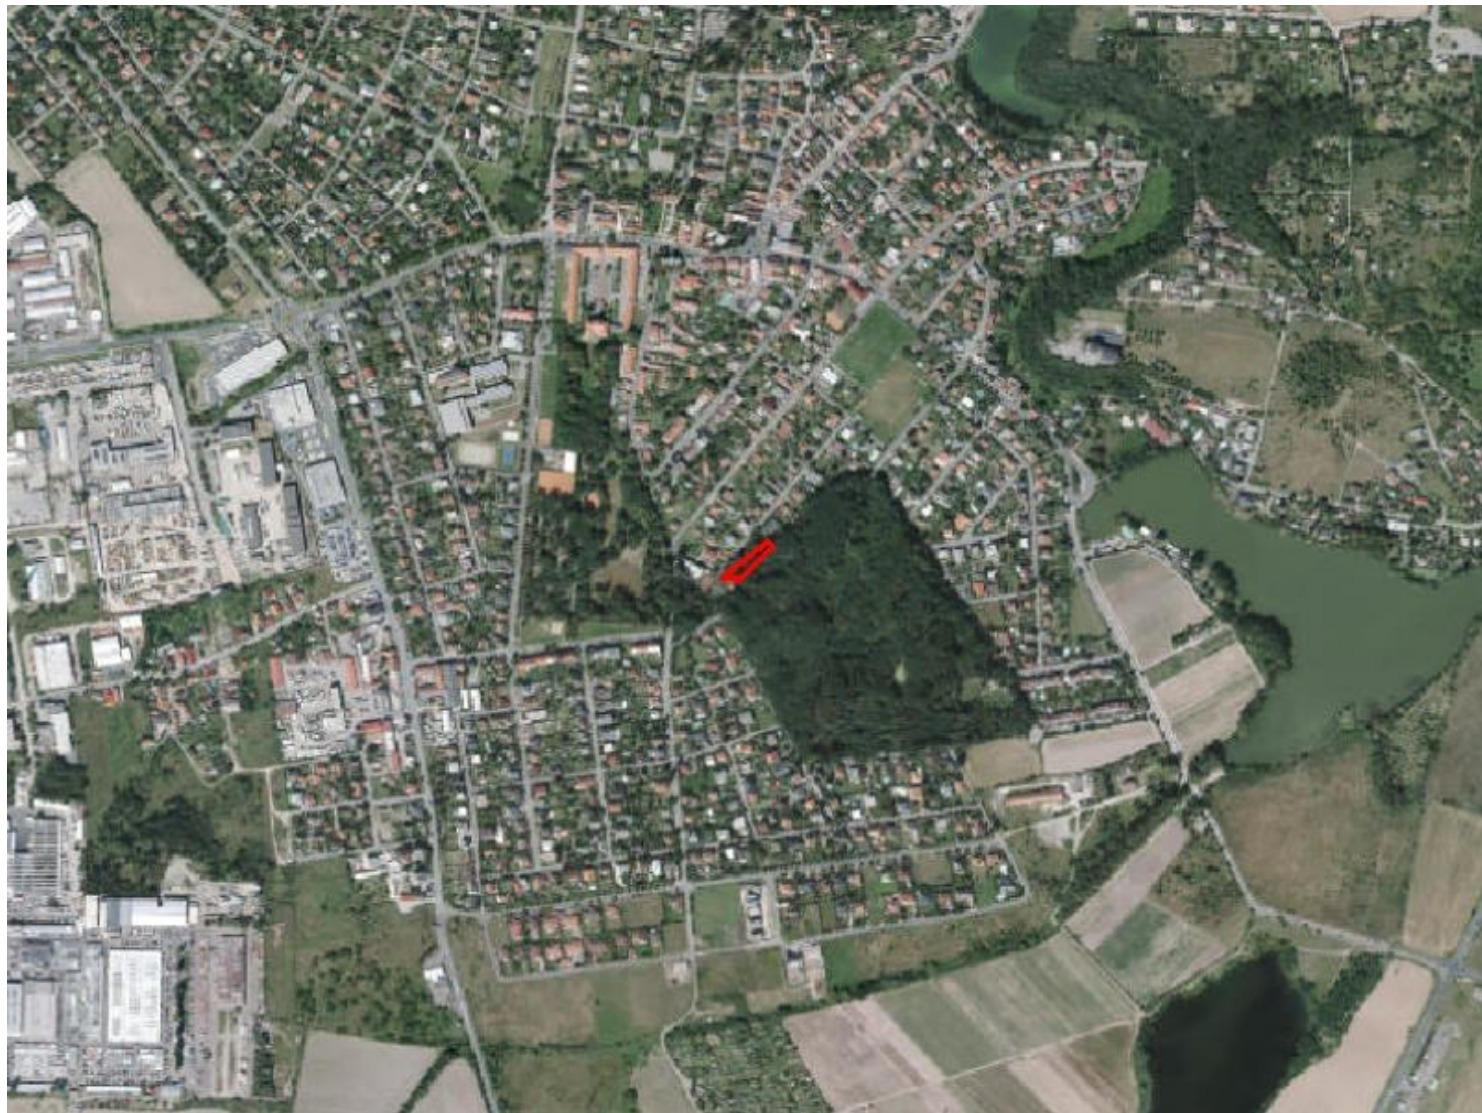


ZMĚNA č. Z 3054 / 10

MĚŘÍTKO 1 : 10 000

PLATNÝ STAV ÚP:

OB

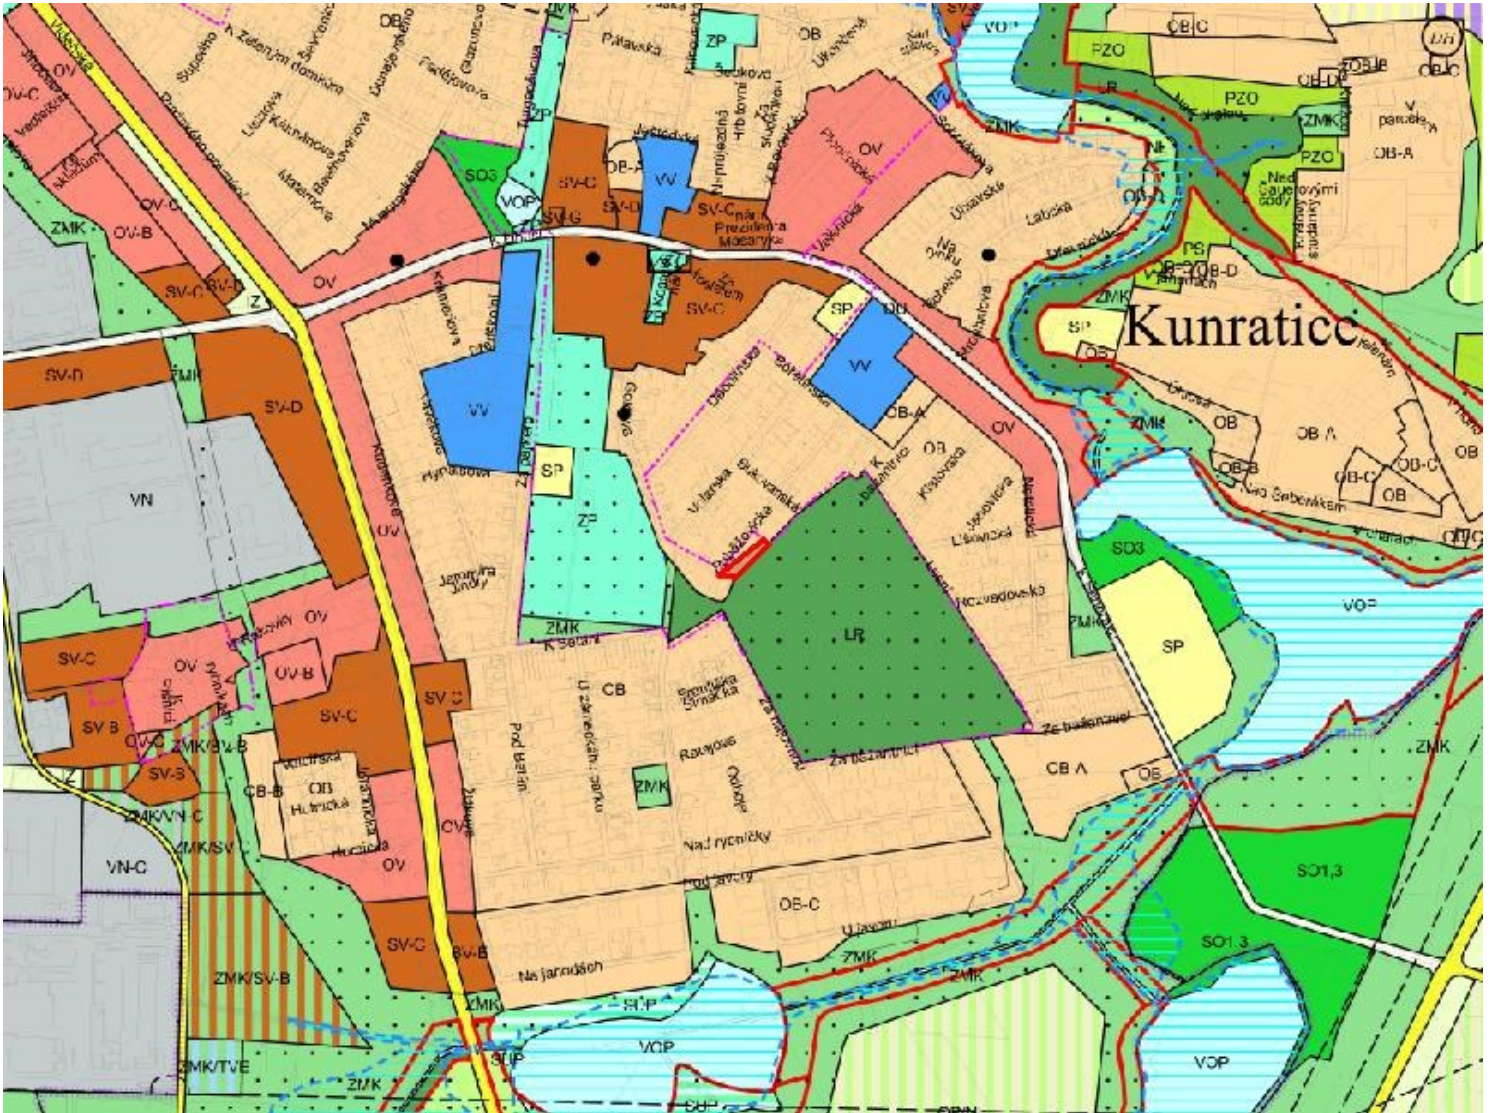

ZMĚNA č. Z 3054 / 10

MĚŘÍTKO 1 : 10 000

NAVROVANÁ ZMĚNA:

