

ZMĚNA Č. Z 3056 / 10

LOKALITA - městská část: Praha - Kunratice
- katastrální území: Kunratice
- parc. číslo: 2349/1, 2438/1

DRUH: změna funkčního využití ploch

PŘEDMĚT: neprokázaná potřeba rezerv pro vysoké školy

PLATNÝ STAV V ÚP: orná půda, plochy pro pěstování zeleniny /OP/ - zvláštní - vysokoškolské /ZVS/

NAVRHOVANÁ ZMĚNA: čistě obytné /OB/

PŘEDPKLÁDANÝ ROZSAH: 4850 m²

ZMĚNA č. Z 3056 / 10

MĚŘÍTKO 1 : 10 000

ORTOFOTOMAPA




ZMĚNA č. Z 3056 / 10

MĚŘÍTKO 1 : 10 000

PLATNÝ STAV ÚP:

OP / ZVS

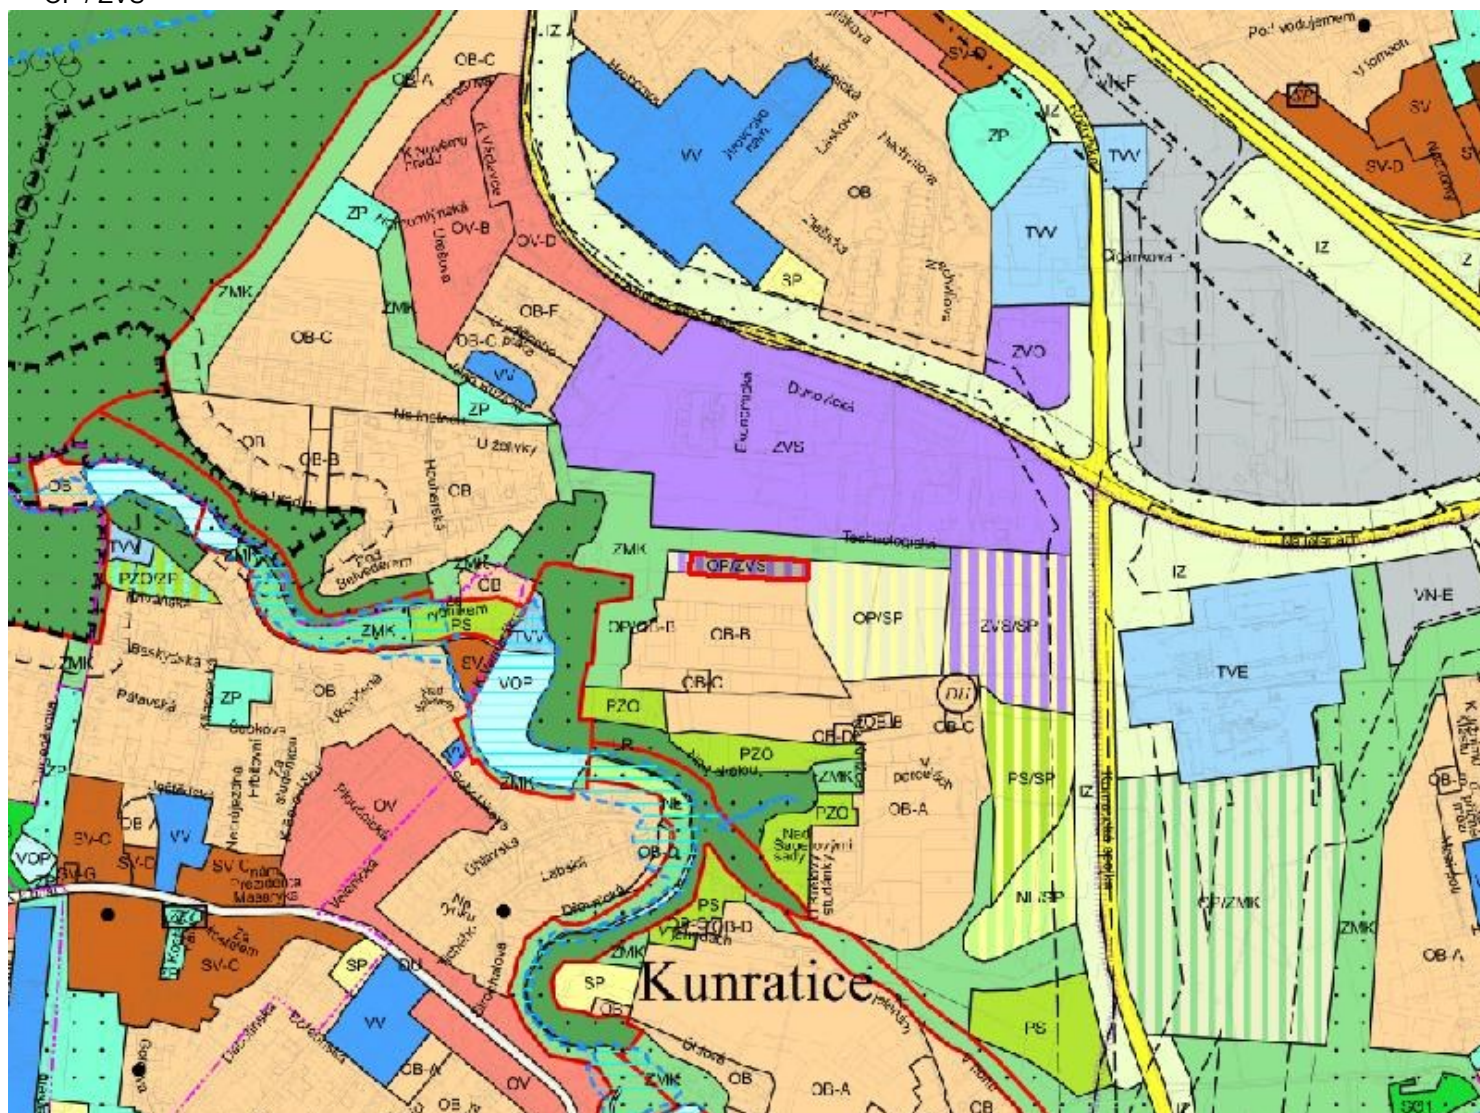

ZMĚNA č. Z 3056 / 10

MĚŘÍTKO 1 : 10 000

NAVRHOVANÁ ZMĚNA:

OB

