


ZMĚNA Č. Z 3059 / 10

LOKALITA - městská část:	Praha - Kunratice
- katastrální území:	Kunratice
- parc. číslo:	281/2, 294
DRUH:	změna funkčního využití ploch
PŘEDMĚT:	rozšíření stávajícího hřbitova
PLATNÝ STAV V ÚP:	čistě obytné /OB/
NAVRHOVANÁ ZMĚNA:	parky, historické zahrady a hřbitovy /ZP/
PŘEDPKLÁDANÝ ROZSAH:	993 m ²

ZMĚNA č. Z 3059 / 10

MĚŘÍTKO 1 : 10 000

ORTOFOTOMAPA

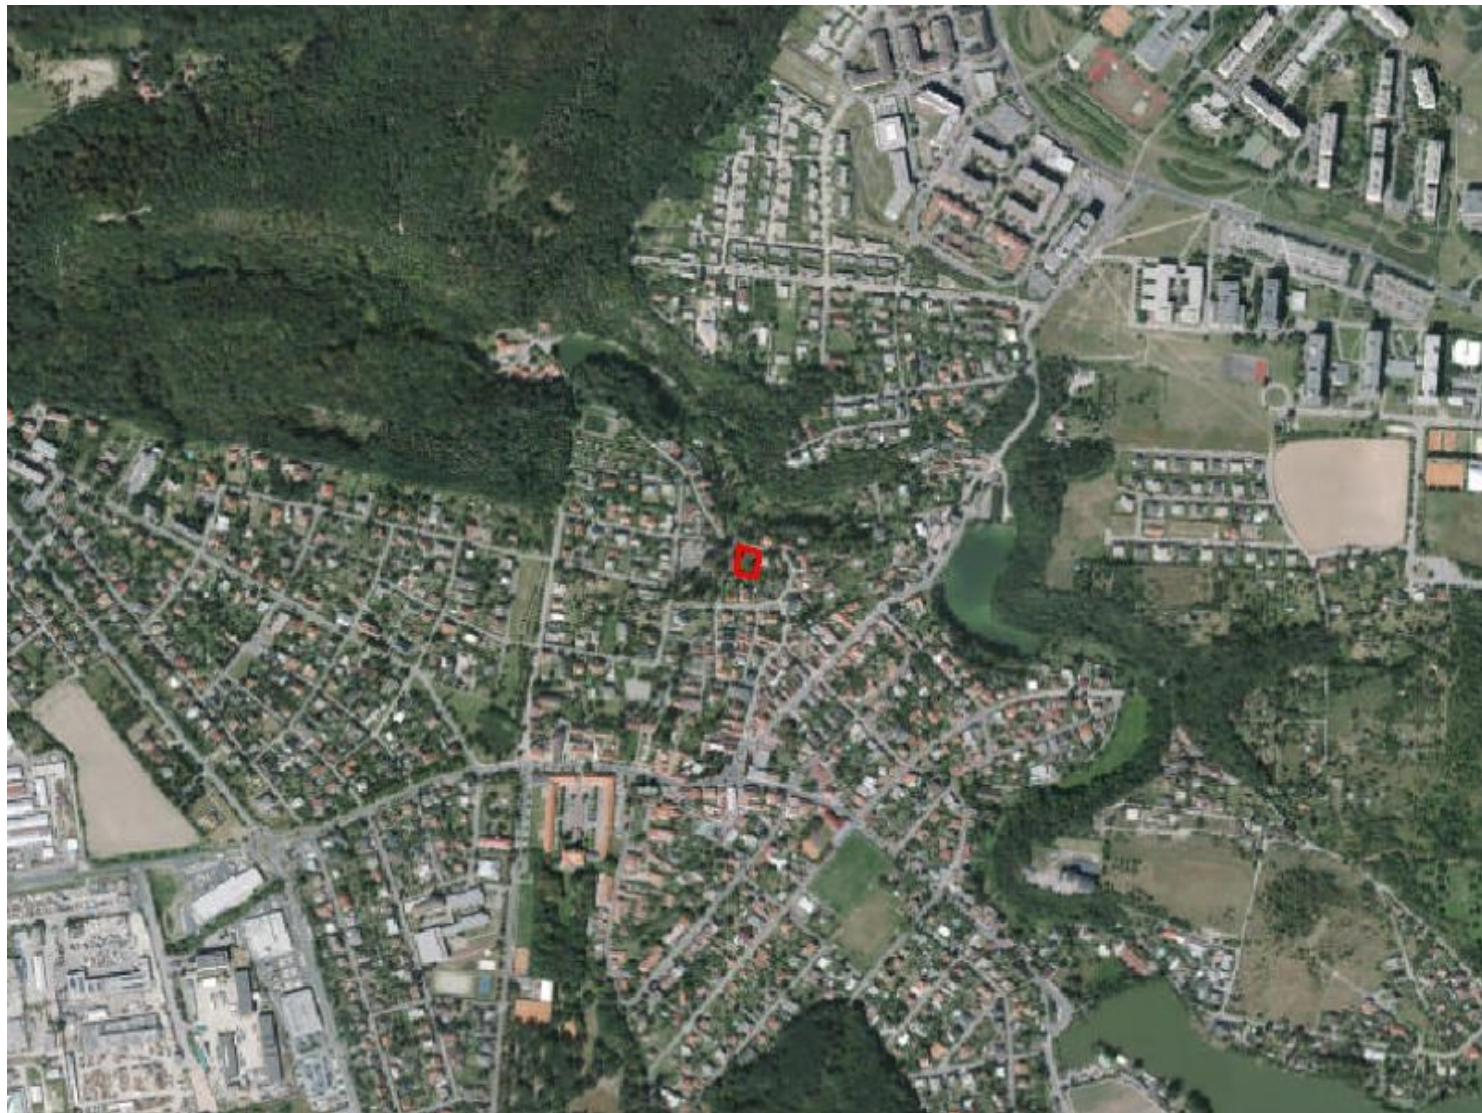

ZMĚNA č. Z 3059 / 10

MĚŘÍTKO 1 : 10 000

NAVRHOVANÁ ZMĚNA:

