


ZMĚNA Č. Z 3060 / 10

LOKALITA - městská část:	Praha - Kunratice
- katastrální území:	Kunratice
- parc. číslo:	2404
DRUH:	změna funkčního využití ploch
PŘEDMĚT:	zachování stávající zeleně
PLATNÝ STAV V ÚP:	čistě obytné /OB/
NAVRHOVANÁ ZMĚNA:	zeleň městská a krajinná /ZMK/
PŘEDPKLÁDANÝ ROZSAH:	1078 m ²

ZMĚNA č. Z 3060 / 10

MĚŘÍTKO 1 : 10 000

ORTOFOTOMAPA

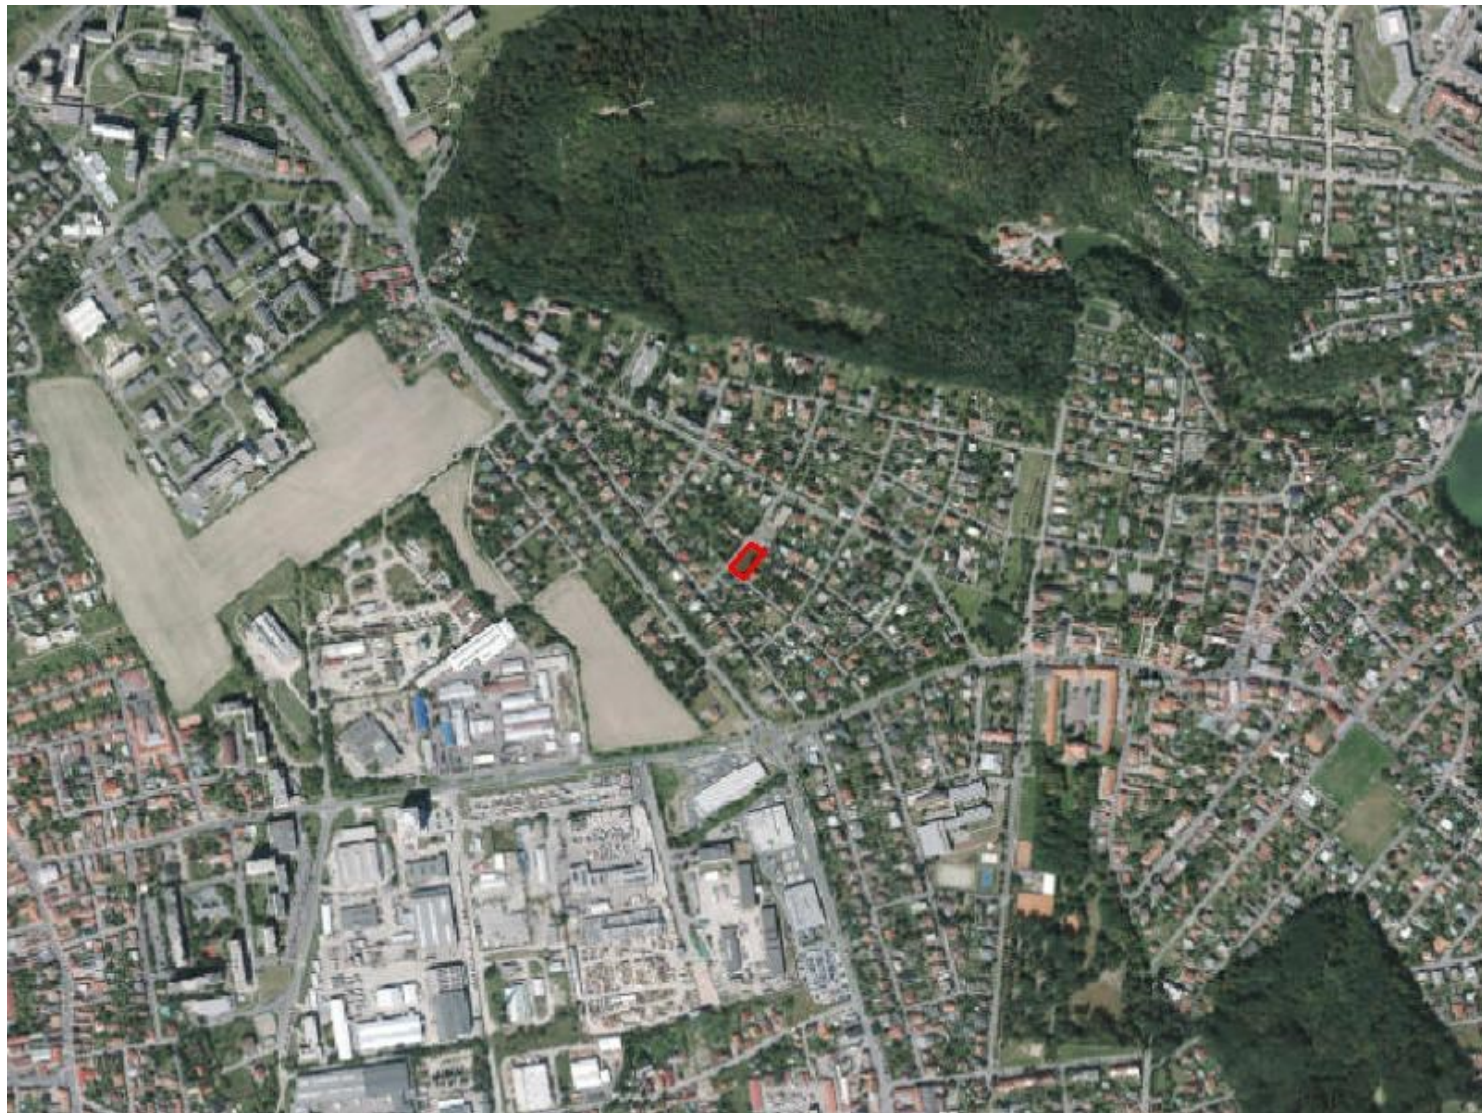

ZMĚNA č. Z 3060 / 10

MĚŘÍTKO 1 : 10 000

PLATNÝ STAV ÚP:

OB

