

ZMĚNA Č. Z 3061 / 10

LOKALITA - městská část: Praha - Kunratice
- katastrální území: Kunratice
- parc. číslo: 1728, 1731/1, 1731/2, 1733/1, 1733/2, 1745/1, 1745/2, 1759, 2466/1, 2467

DRUH: změna funkčního využití ploch

PŘEDMĚT: stabilizace stávajícího využití pro sport a zeleň

PLATNÝ STAV V ÚP: veřejné vybavení /VV/,
čistě obytné s kódem míry využití území A /OB-A/,
veřejně prospěšná stavba /VPS/
sportu /SP/,
zeleň městská a krajinná /ZMK/


NAVRHOVANÁ ZMĚNA:

PŘEDPKLÁDANÝ ROZSAH: 18499 m²

ZMĚNA č. Z 3061 / 10

MĚŘÍTKO 1 : 10 000

ORTOFOTOMAPA

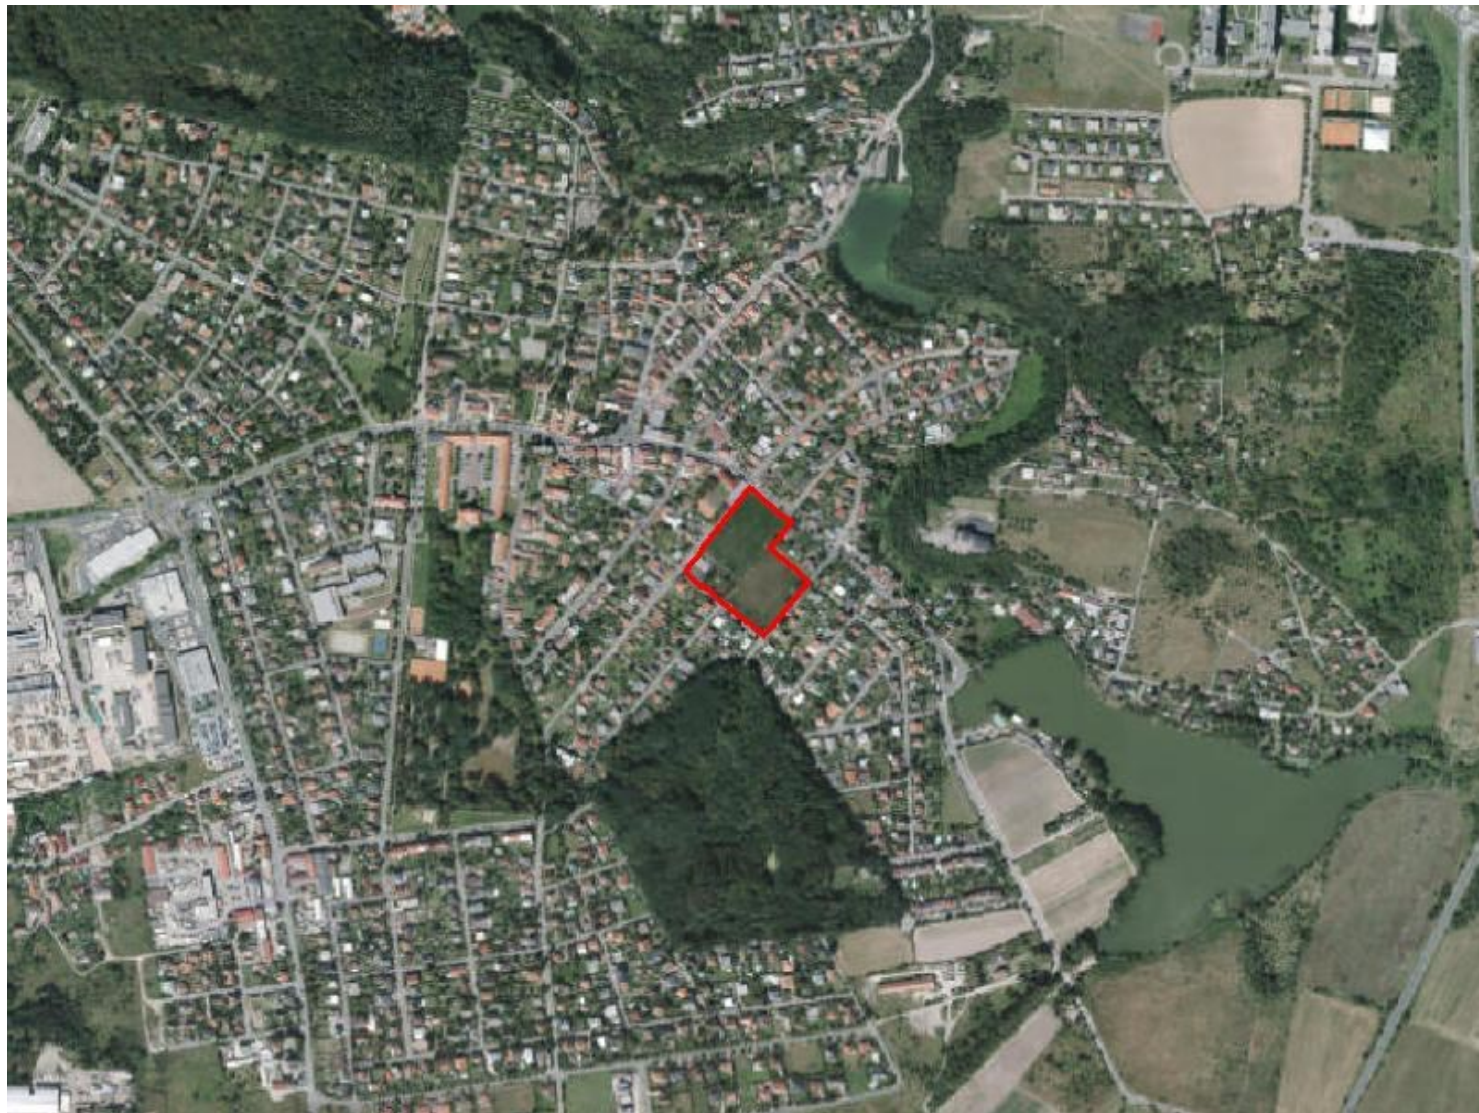


ZMĚNA č. Z 3061 / 10

MĚŘÍTKO 1 : 10 000

PLATNÝ STAV ÚP:

VV OB-A VPS

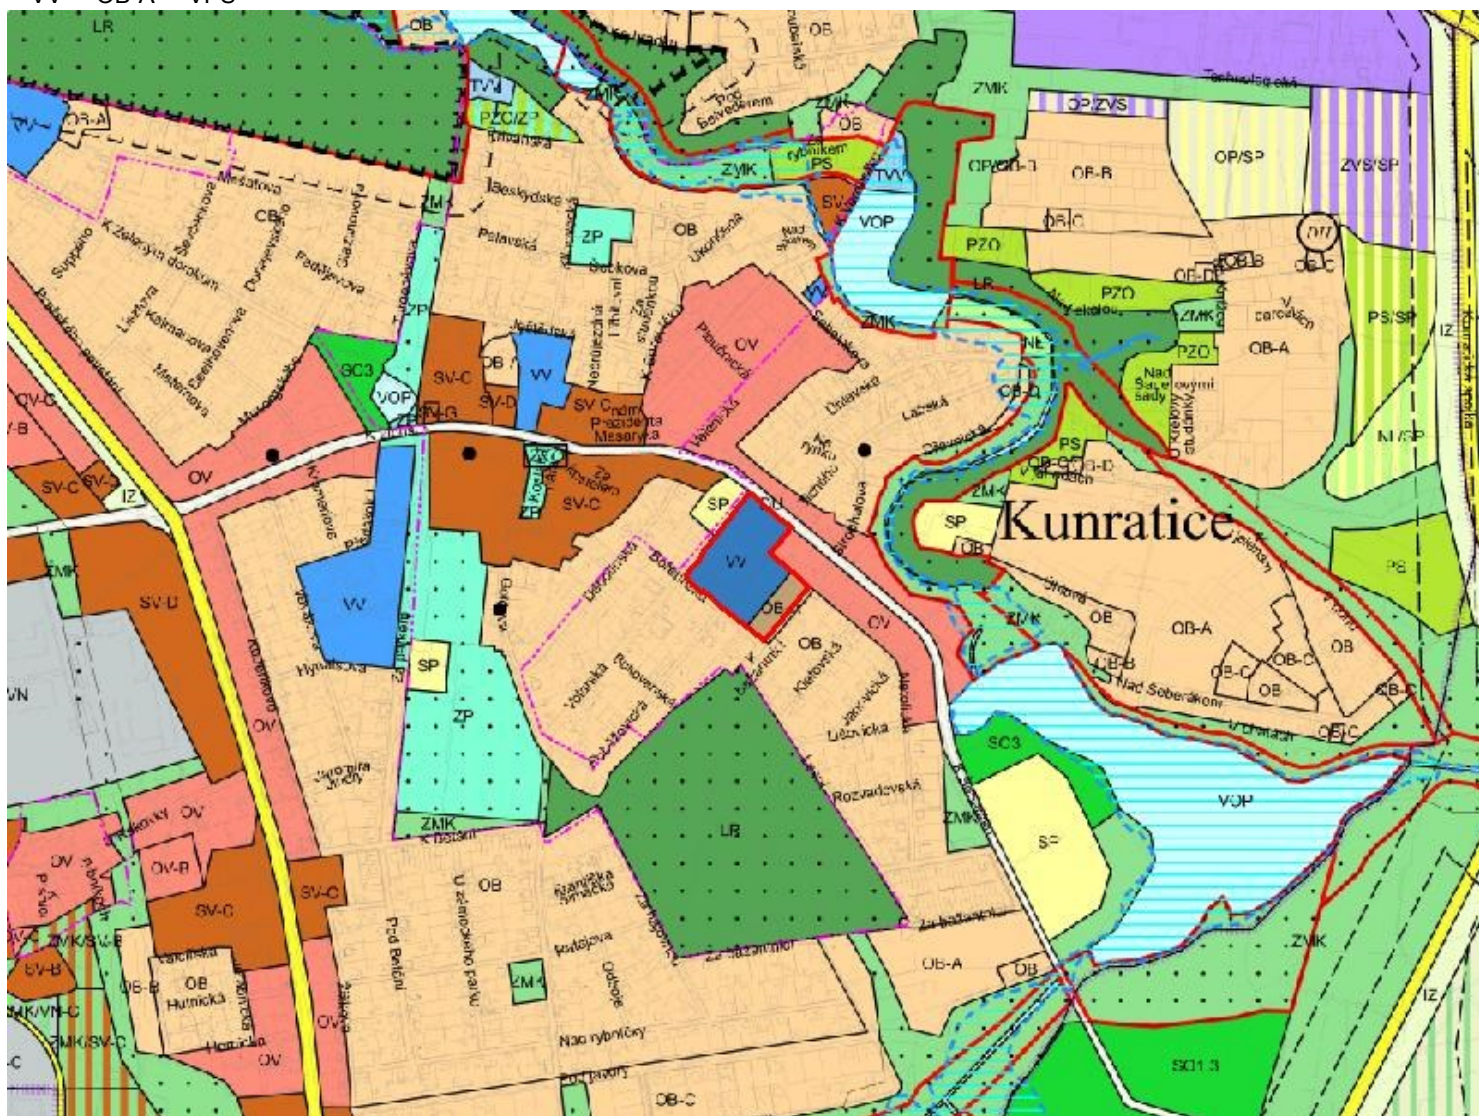

ZMĚNA č. Z 3061 / 10

MĚŘÍTKO 1 : 10 000

NAVRHOVANÁ ZMĚNA:

SP ZMK

