

# ZMĚNA Č. Z 3062 / 10

LOKALITA - městská část: Praha - Lipence  
- katastrální území: Lipence  
- parc. číslo: 633/4

DRUH: změna funkčního využití ploch

PŘEDMĚT: vypuštění podílu VV a rozšíření OB k zastavění

PLATNÝ STAV V ÚP: veřejné vybavení /VV/,  
zeleň městská a krajinná /ZMK/,  
veřejně prospěšná stavba /VPS/

NAVRHOVANÁ ZMĚNA: čistě obytné /OB/

PŘEDPKLÁDANÝ ROZSAH: 8860 m<sup>2</sup>

# ZMĚNA č. Z 3062 / 10

MĚŘÍTKO 1 : 10 000

ORTOFOTOMAPA






# ZMĚNA č. Z 3062 / 10

MĚŘÍTKO 1 : 10 000

PLATNÝ STAV ÚP:

VV ZMK VPS

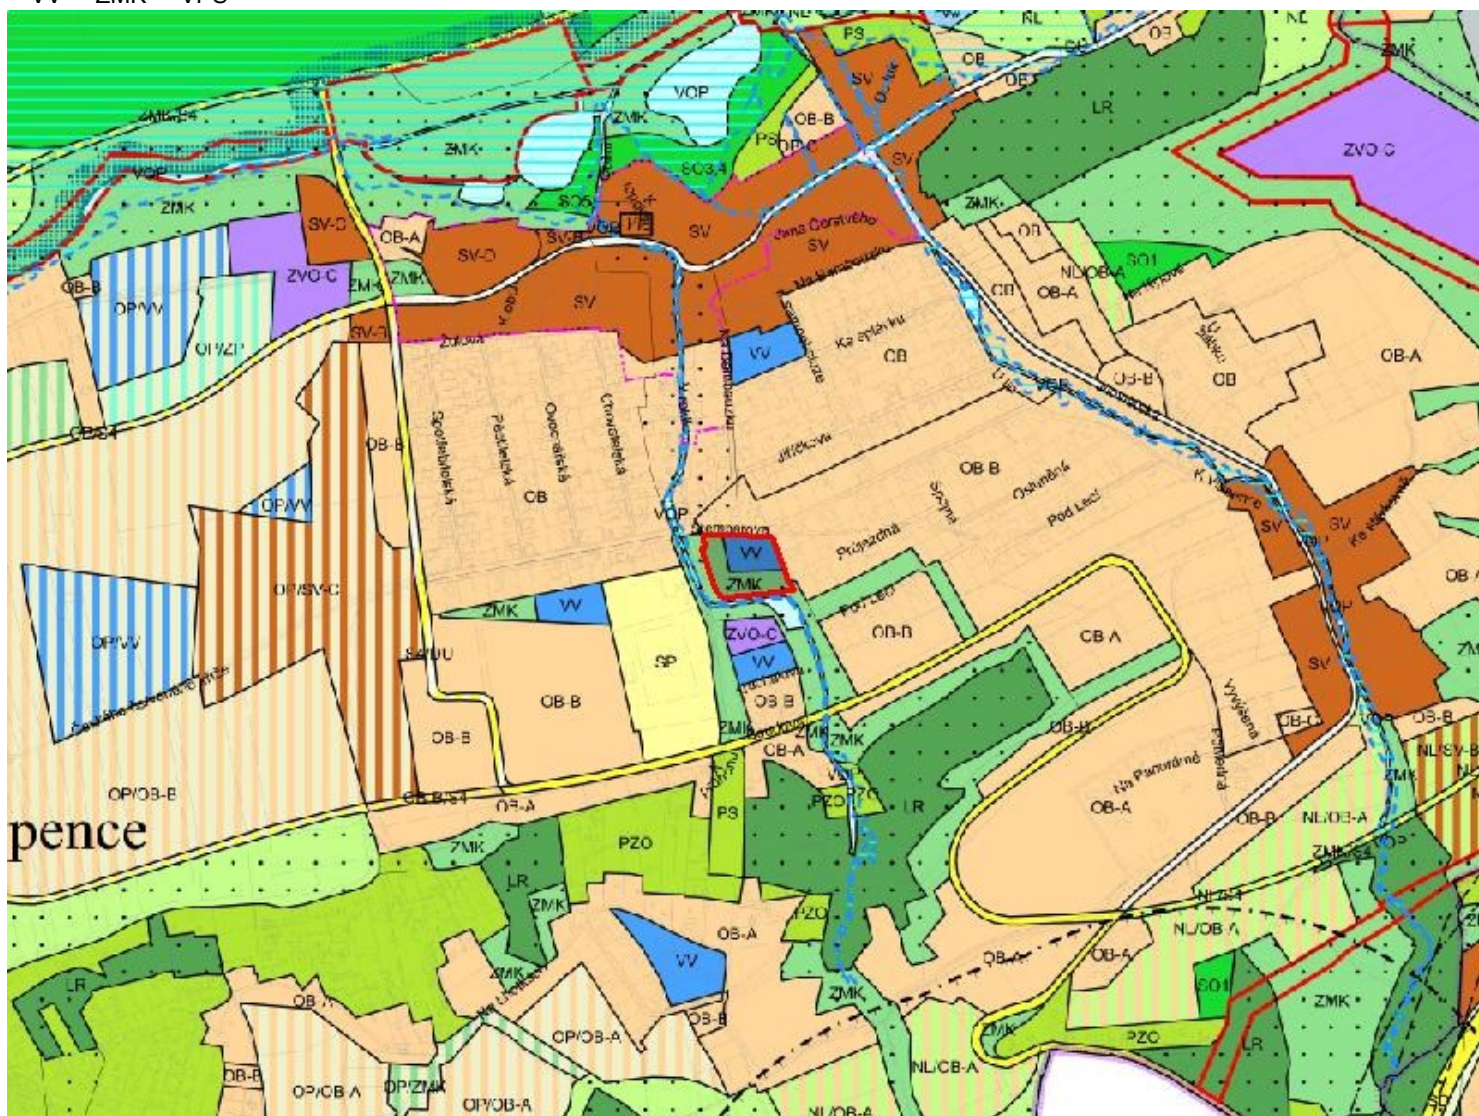

# ZMĚNA č. Z 3062 / 10

MĚŘÍTKO 1 : 10 000

NAVRHOVANÁ ZMĚNA:

OB

