


ZMĚNA Č. Z 3063 / 10

| | |
|--------------------------|--|
| LOKALITA - městská část: | Praha - Zbraslav |
| - katastrální území: | Zbraslav |
| - parc. číslo: | 3205/1, 3205/2, 3205/4, 3205/5, 3205/6, 3205/8 |
| DRUH: | změna funkčního využití ploch |
| PŘEDMĚT: | stavební parcela |
| PLATNÝ STAV V ÚP: | sady, zahrady a vinice /PS/ |
| NAVRHOVANÁ ZMĚNA: | čistě obytné /OB/ |
| PŘEDPKLÁDANÝ ROZSAH: | 2199 m ² |

ZMĚNA č. Z 3063 / 10

MĚŘÍTKO 1 : 10 000

ORTOFOTOMAPA

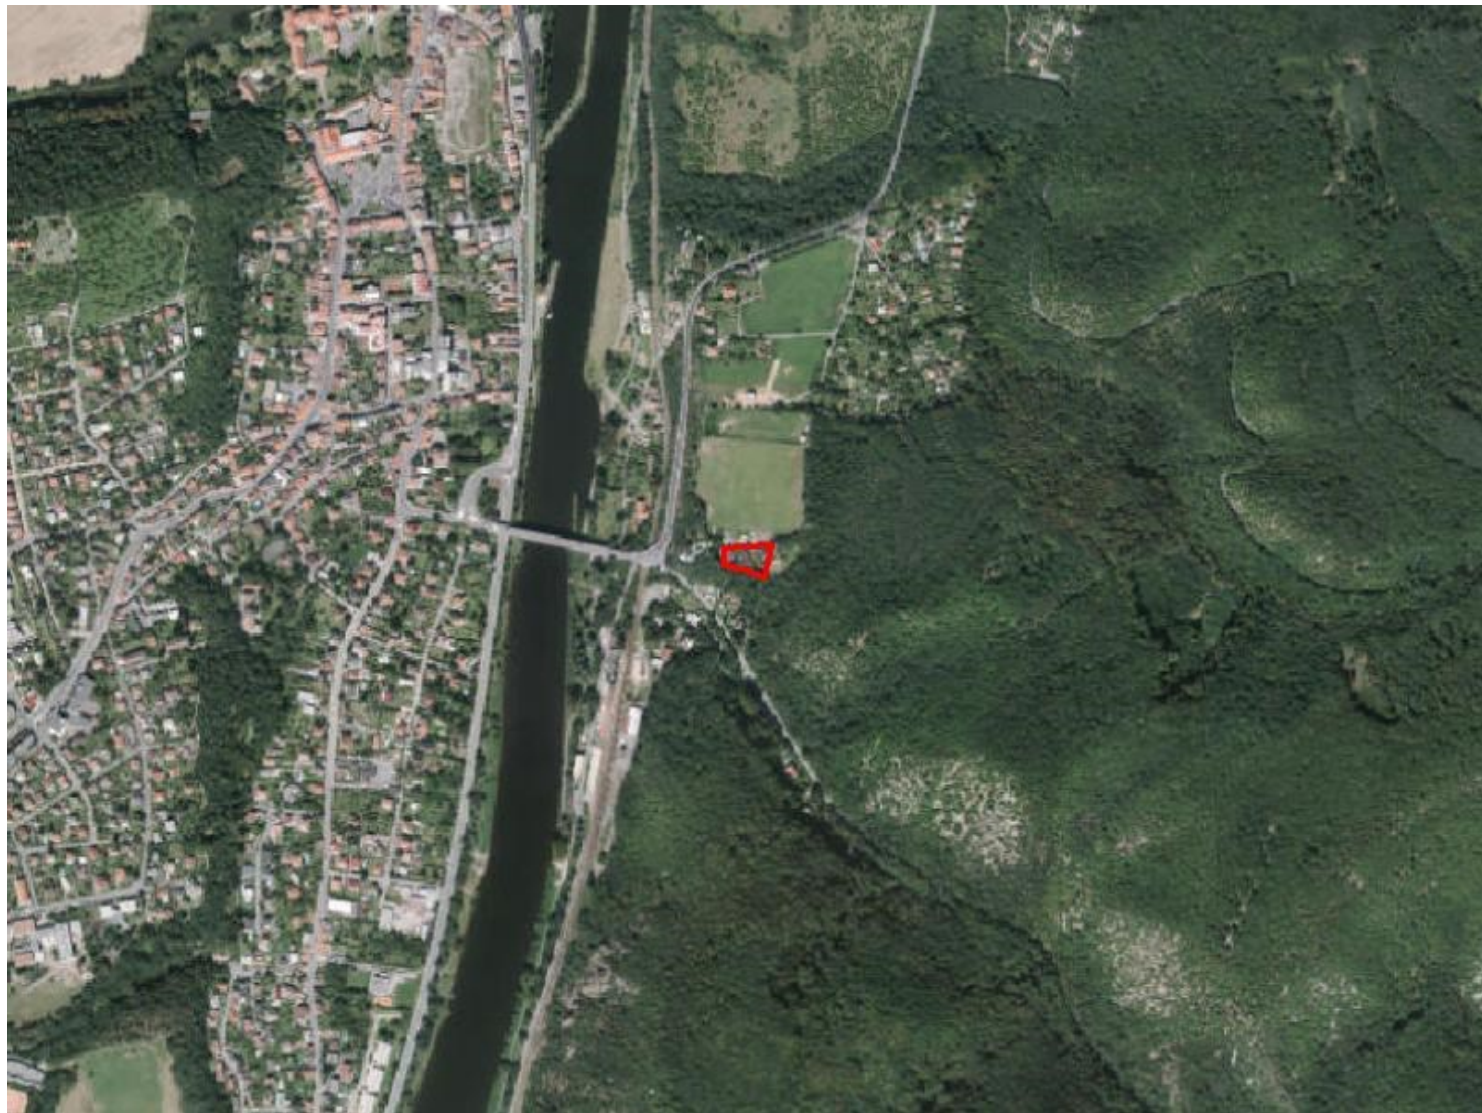


ZMĚNA č. Z 3063 / 10

MĚŘÍTKO 1 : 10 000

PLATNÝ STAV ÚP:

PS

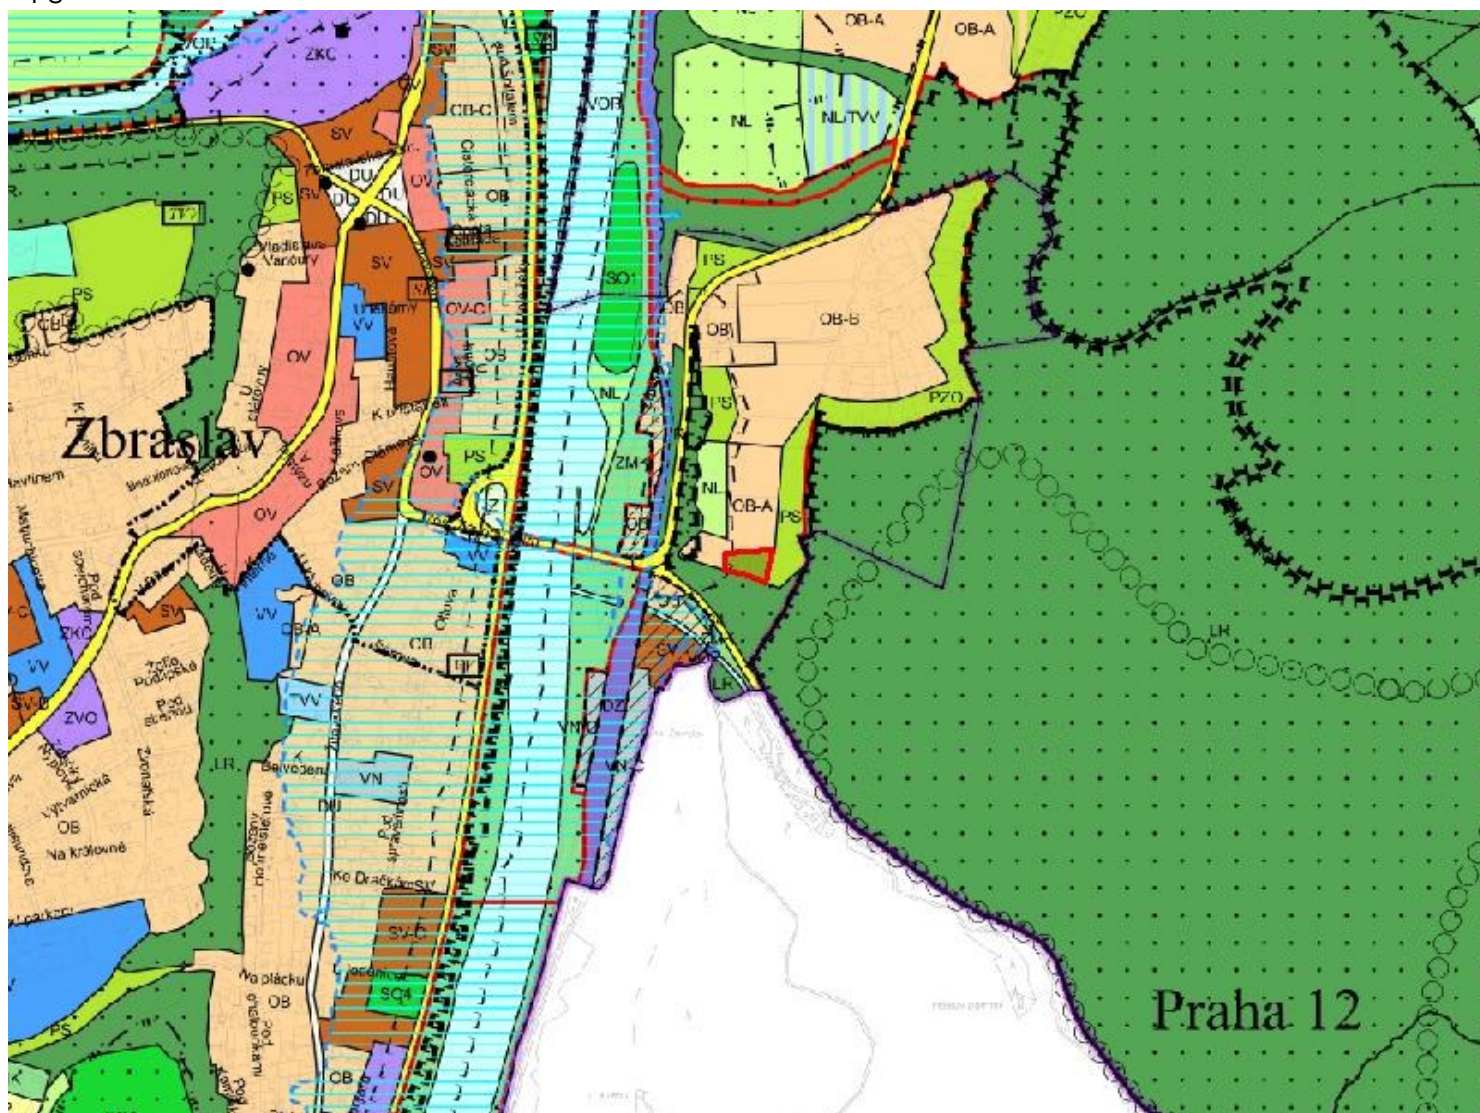

ZMĚNA č. Z 3063 / 10

MĚŘÍTKO 1 : 10 000

NAVRHOVANÁ ZMĚNA:

OB

