

ZMĚNA Č. Z 3067 / 10

LOKALITA - městská část: Praha - Šeberov
- katastrální území: Šeberov
- parc. číslo: 531/207, 531/208, 531/43, 531/45, 531/61, 531/62, 531/94

DRUH: změna funkčního využití ploch

PŘEDMĚT: výstavba rodinných domů a staveb pro hospodářskou údržbu vodního díla Kovářský rybník

PLATNÝ STAV V ÚP: izolační zeď /IZ/

NAVRHOVANÁ ZMĚNA: všeobecně obytné s kódem míry využití území B /OV-B/

PŘEDPKLÁDANÝ ROZSAH: 5304 m²

ZMĚNA č. Z 3067 / 10

MĚŘÍTKO 1 : 10 000

ORTOFOTOMAPA




ZMĚNA č. Z 3067 / 10

MĚŘÍTKO 1 : 10 000

PLATNÝ STAV ÚP:

IZ

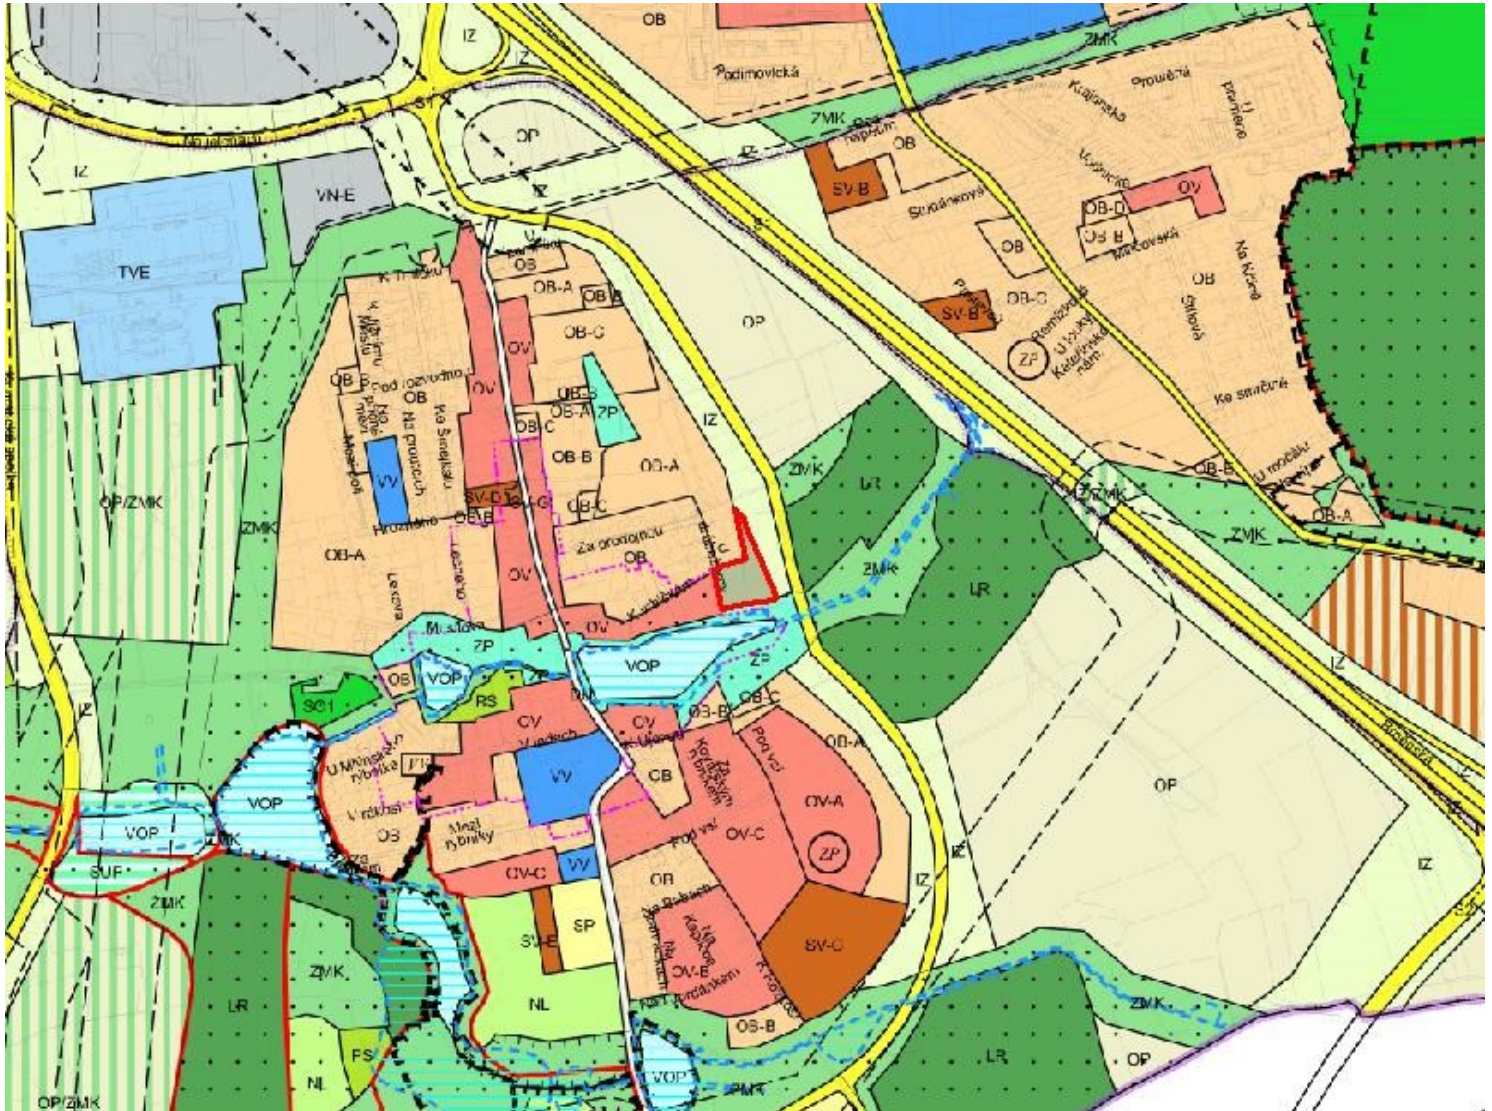

ZMĚNA č. Z 3067 / 10

MĚŘÍTKO 1 : 10 000

NAVRHOVANÁ ZMĚNA:

OV-B

