

ZMĚNA Č. Z 3075 / 10

LOKALITA - městská část: Praha 4
- katastrální území: Braník
- parc. číslo: 277/2, 277/4, 2909/1

DRUH: změna funkčního využití ploch

PŘEDMĚT: zachování zeleně

PLATNÝ STAV V ÚP: všeobecně obytné /OV/


NAVRHOVANÁ ZMĚNA: parky, historické zahrady a hřbitovy /ZP/

PŘEDPKLÁDANÝ ROZSAH: 1874 m²

ZMĚNA č. Z 3075 / 10

MĚŘÍTKO 1 : 10 000

ORTOFOTOMAPA

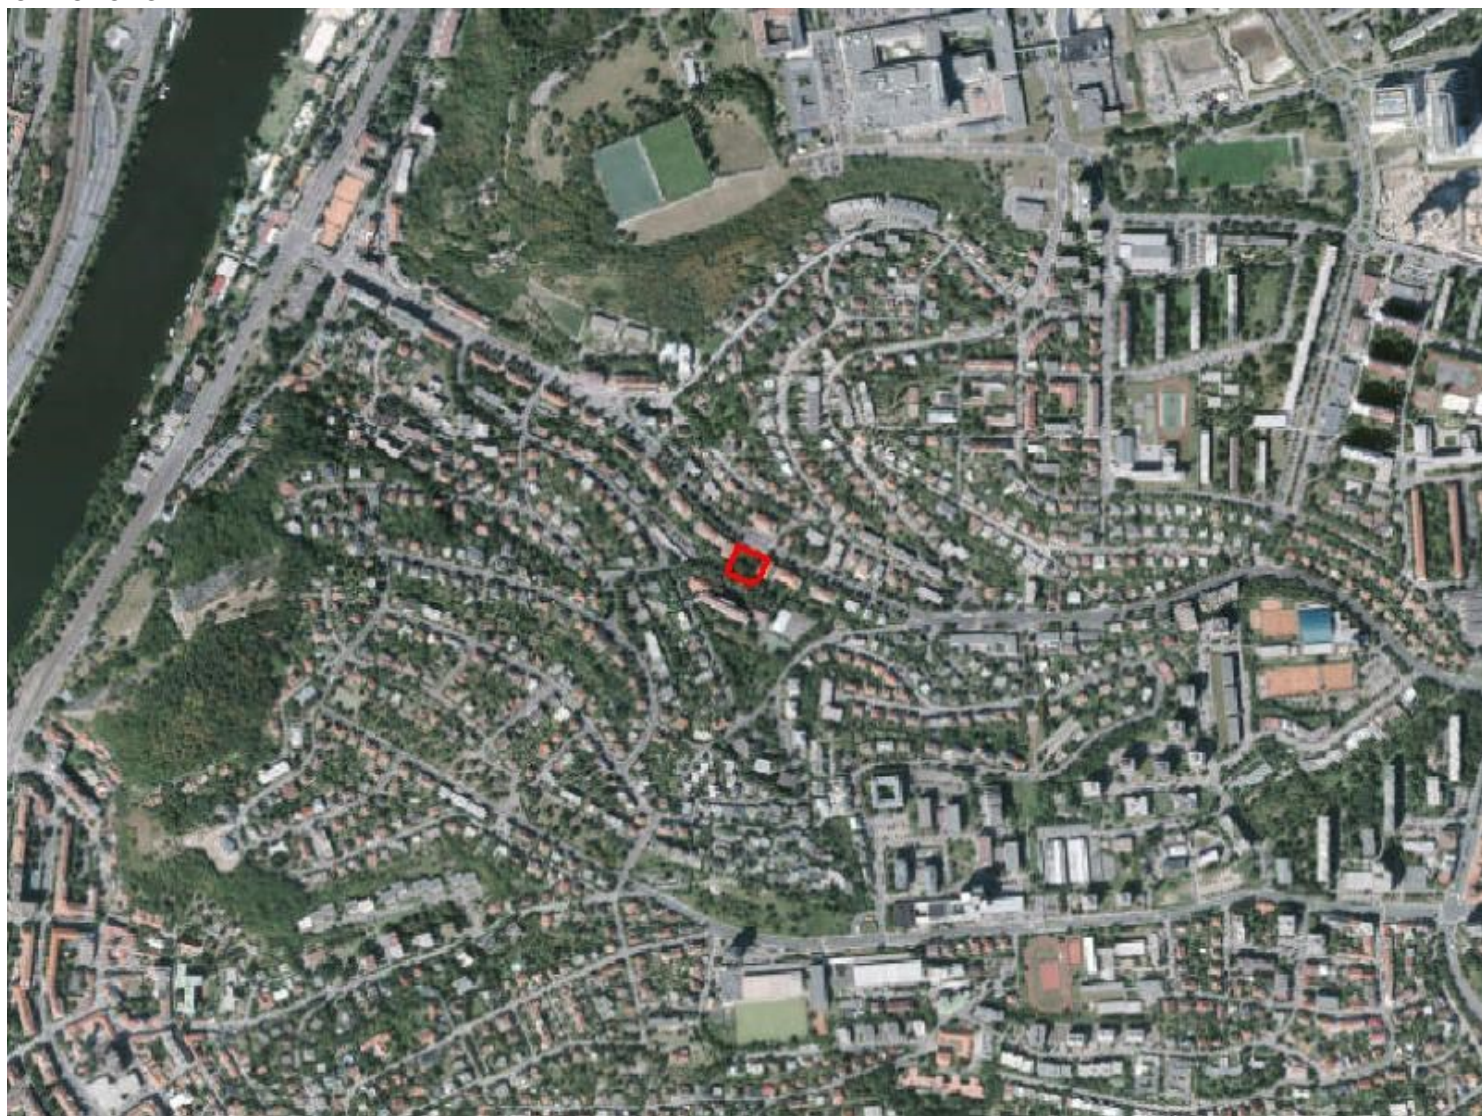

ZMĚNA č. Z 3075 / 10

MĚŘÍTKO 1 : 10 000

NAVROVANÁ ZMĚNA:

