

# ZMĚNA Č. Z 3076 / 10

LOKALITA - městská část: Praha 14  
- katastrální území: Hloubětín  
- parc. číslo: 257/19, 257/2, 257/20

DRUH: změna funkčního využití ploch

PŘEDMĚT: uvedení do souladu se skutečným stavem

PLATNÝ STAV V ÚP: lesní porosty /LR/


NAVRHOVANÁ ZMĚNA: sportu /SP/

PŘEDPKLÁDANÝ ROZSAH: 4536 m<sup>2</sup>

# ZMĚNA č. Z 3076 / 10

MĚŘÍTKO 1 : 10 000

ORTOFOTOMAPA

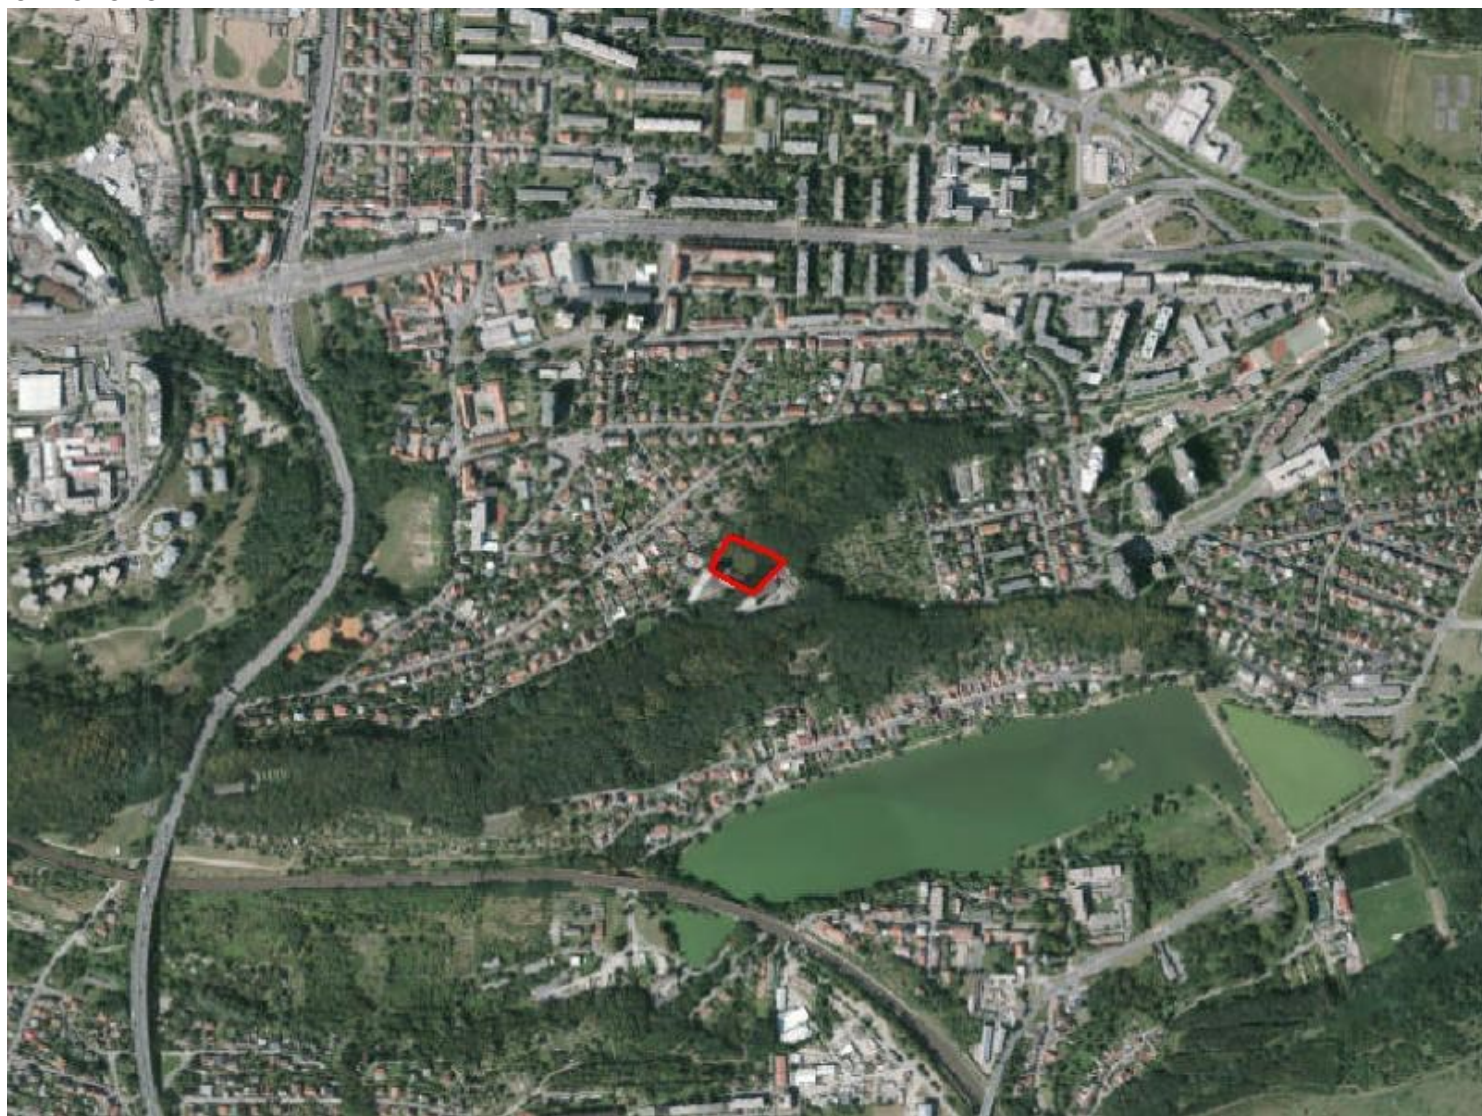


# ZMĚNA č. Z 3076 / 10

MĚŘÍTKO 1 : 10 000

PLATNÝ STAV ÚP:

LR

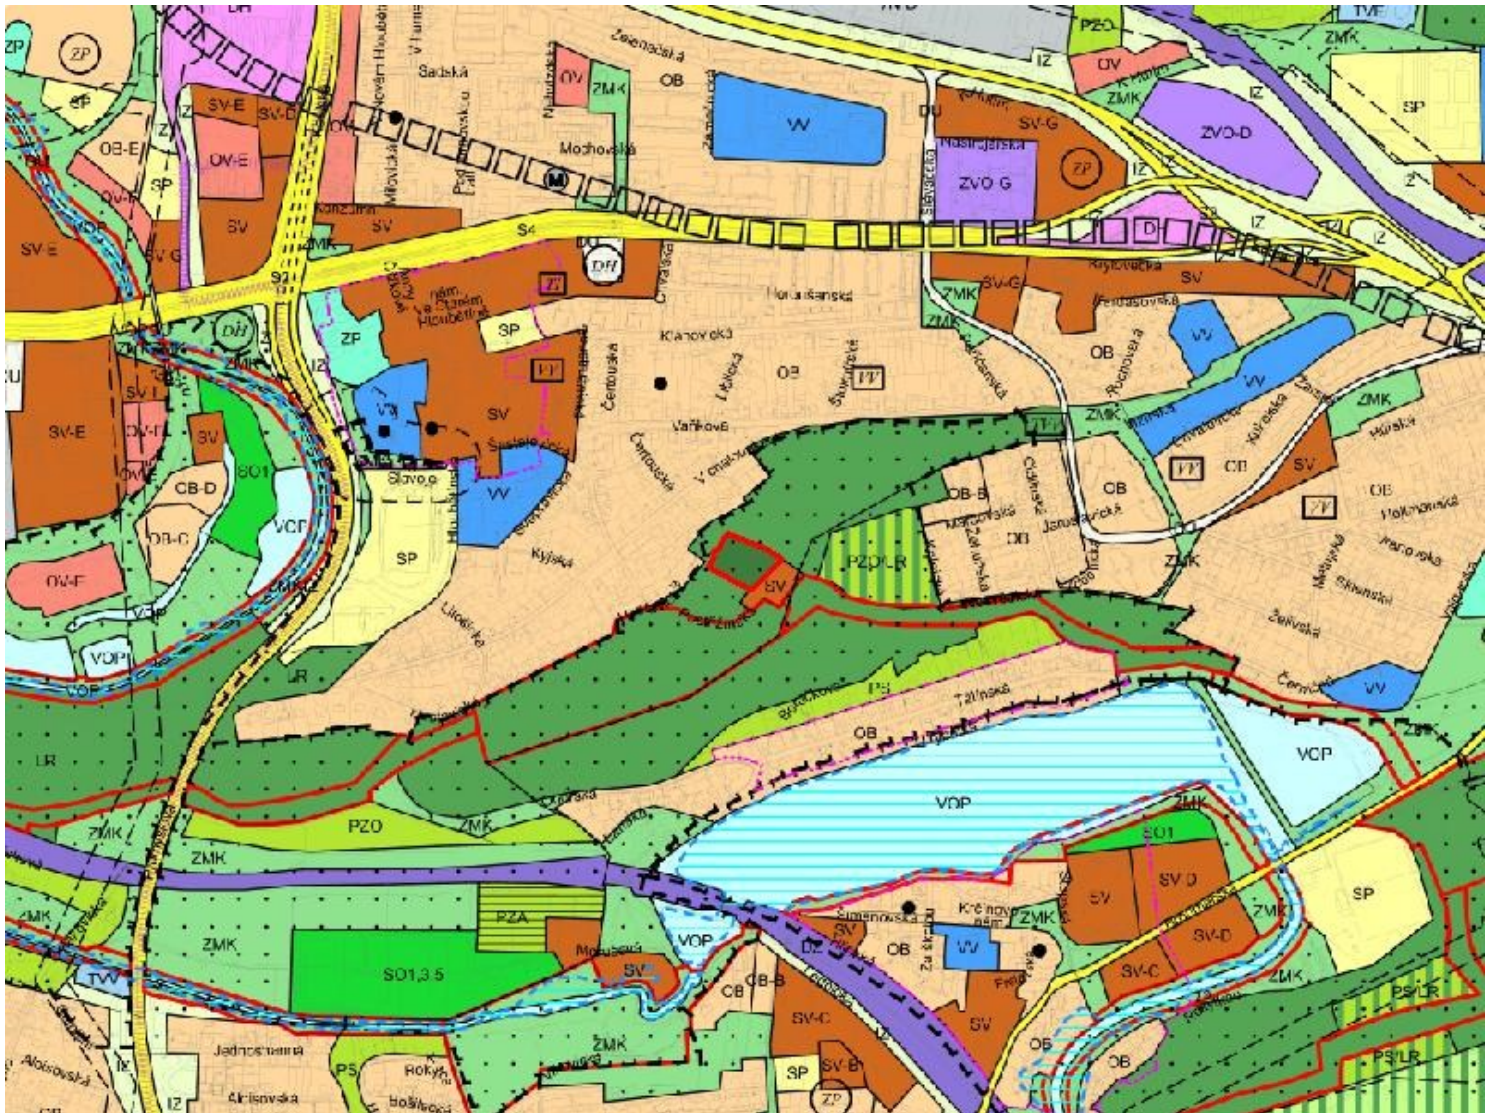

# ZMĚNA č. Z 3076 / 10

MĚŘÍTKO 1 : 10 000

NAVRHOVANÁ ZMĚNA:

SP

