

ZMĚNA Č. Z 3077 / 10

LOKALITA	- městská část:	Praha - Dubeč
	- katastrální území:	Dubeč
	- parc. číslo:	1738, 1739/1, 1739/2, 1739/3, 1739/4
DRUH:		ÚSES
		změna funkčního využití ploch
PŘEDMĚT:		uvedení do souladu se skutečným stavem
PLATNÝ STAV V ÚP:		zeleň městská a krajinná /ZMK/, lesní porosty /LR/, vymezení ÚSES /USES/
NAVRHOVANÁ ZMĚNA:		čistě obytné s kódem míry využití území A /OB-A/
PŘEDPKLÁDANÝ ROZSAH:		4233 m ²

ZMĚNA č. Z 3077 / 10

MĚŘÍTKO 1 : 10 000

ORTOFOTOMAPA




ZMĚNA č. Z 3077 / 10

MĚŘÍTKO 1 : 10 000

PLATNÝ STAV ÚP:

ZMK LR USES

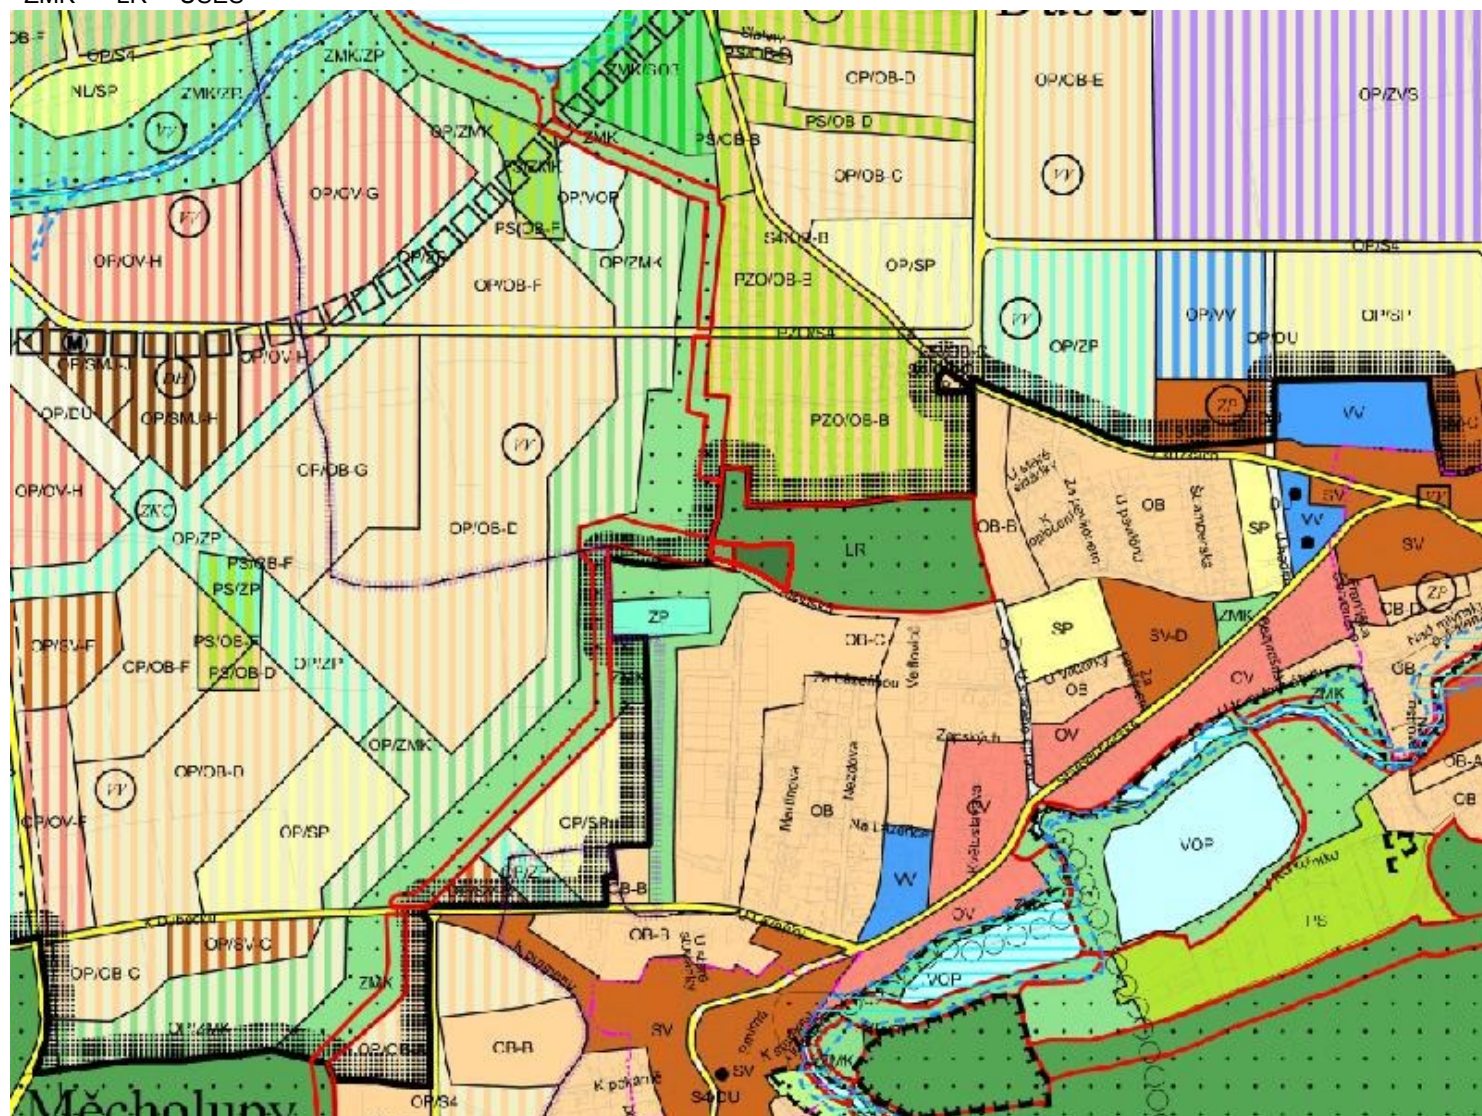

ZMĚNA Č. Z 3077 / 10

MĚŘÍTKO 1 : 10 000

NAVRHOVANÁ ZMĚNA:

OB-A

