

ZMĚNA Č. Z 3080 / 10

LOKALITA - městská část: Praha - Dubeč
- katastrální území: Dubeč
- parc. číslo: 226/1, 226/10, 226/8, 226/9

DRUH: změna funkčního využití ploch

PŘEDMĚT: uvedení do souladu se skutečným stavem

PLATNÝ STAV V ÚP: sady, zahrady a vinice /PS/

NAVRHOVANÁ ZMĚNA: čistě obytné s kódem míry využití území B /OB-B/

PŘEDPKLÁDANÝ ROZSAH: 4244 m²

ZMĚNA č. Z 3080 / 10

MĚŘÍTKO 1 : 10 000

ORTOFOTOMAPA




ZMĚNA č. Z 3080 / 10

MĚŘÍTKO 1 : 10 000

PLATNÝ STAV ÚP:

PS

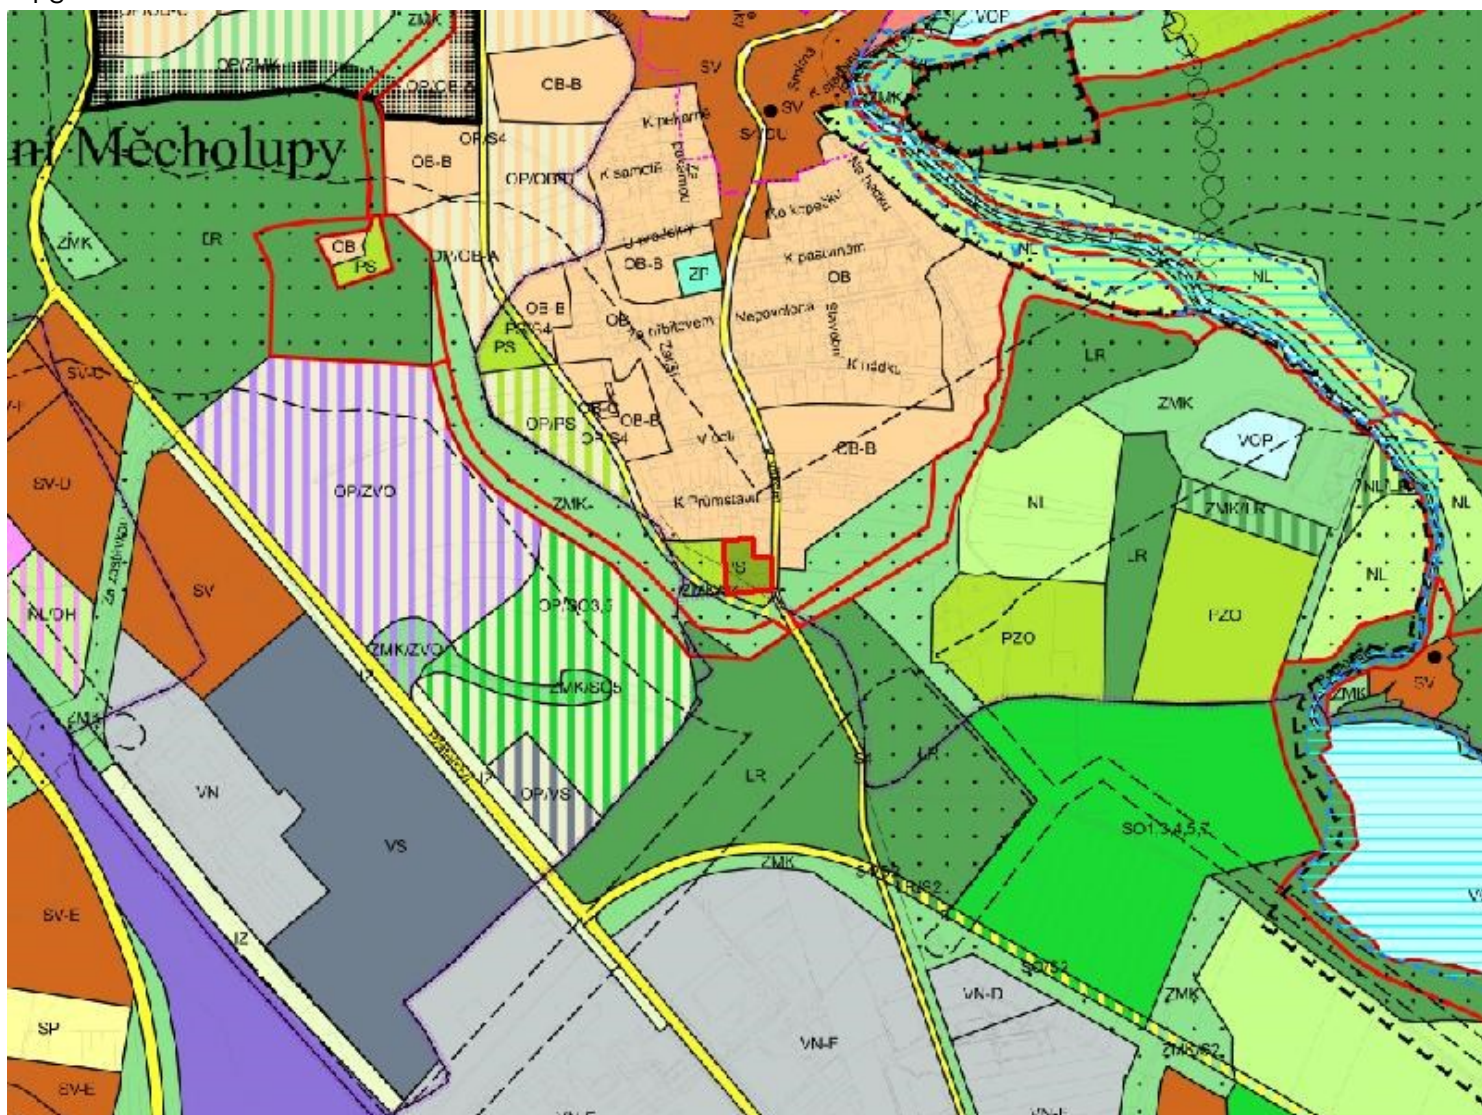

ZMĚNA č. Z 3080 / 10

MĚŘÍTKO 1 : 10 000

NAVRHOVANÁ ZMĚNA:

OB-B

