

ZMĚNA Č. Z 3085 / 10

LOKALITA - městská část: Praha 8
- katastrální území: Troja
- parc. číslo: 509/5, 509/6, 582/12

DRUH: změna funkčního využití ploch

PŘEDMĚT: výstavba rodinných domů

PLATNÝ STAV V ÚP: zeleň městská a krajinná /ZMK/

NAVRHOVANÁ ZMĚNA: čistě obytné /OB/,
popř. čistě obytné s kódem míry využití území B /OB-B/

PŘEDPKLÁDANÝ ROZSAH: 1543 m²

ZMĚNA č. Z 3085 / 10

MĚŘÍTKO 1 : 10 000

ORTOFOTOMAPA




ZMĚNA č. Z 3085 / 10

MĚŘÍTKO 1 : 10 000

PLATNÝ STAV ÚP:

ZMK

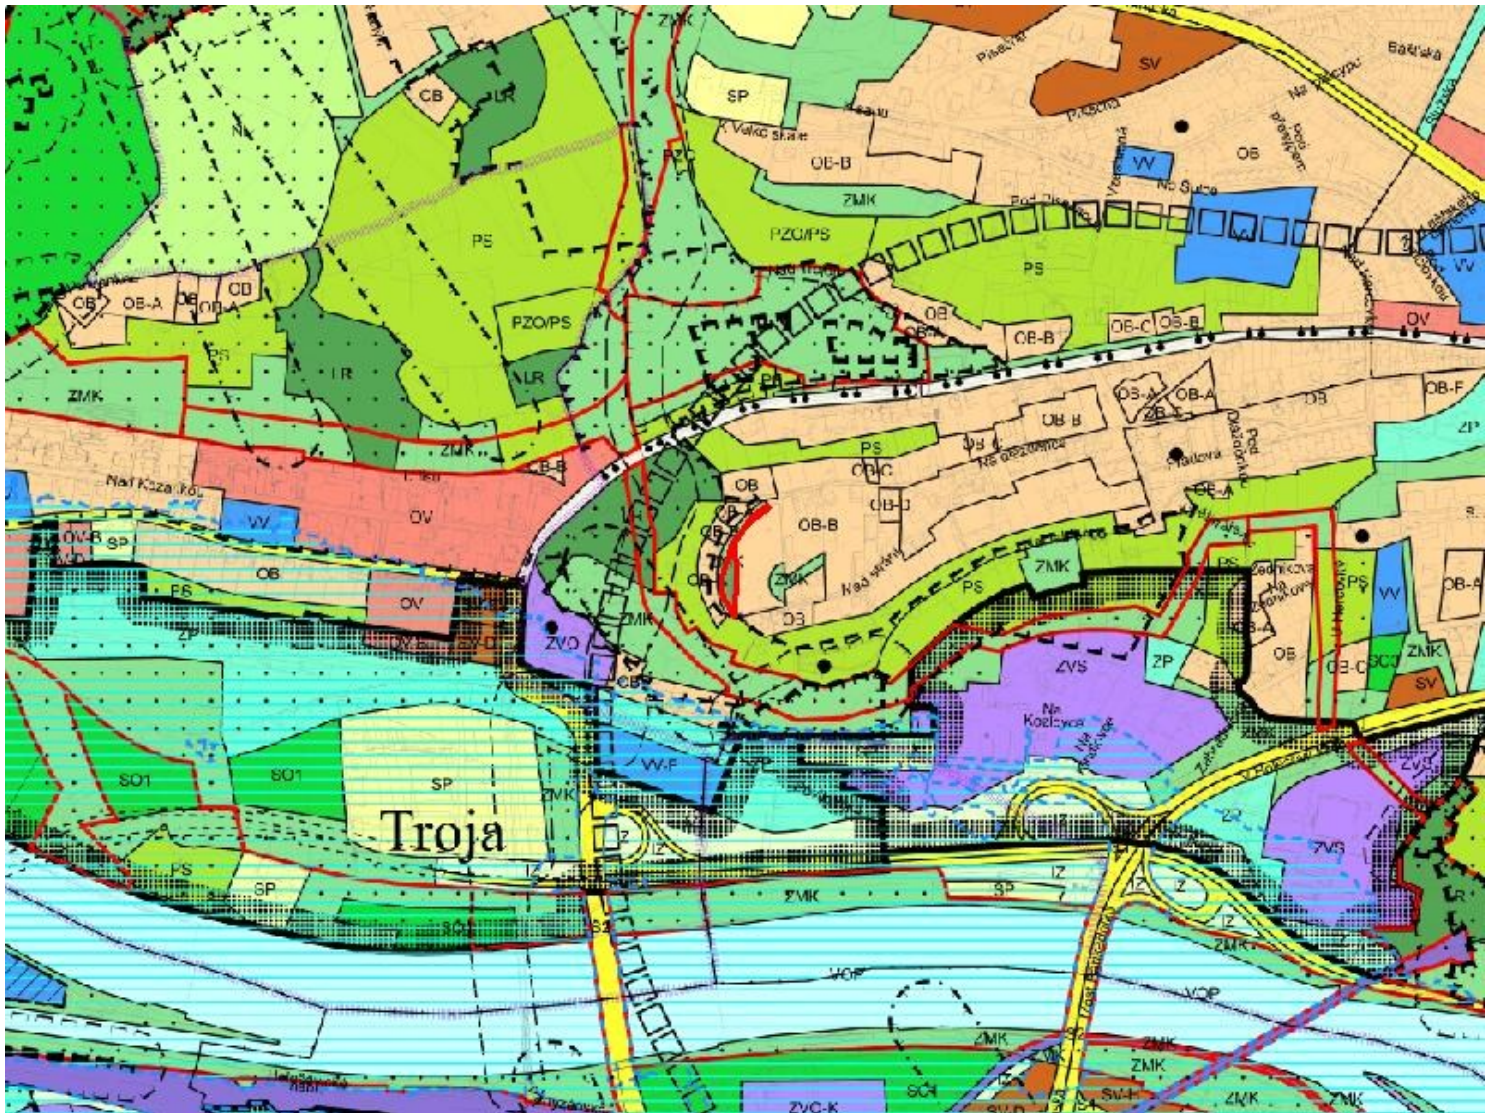

ZMĚNA č. Z 3085 / 10

MĚŘÍTKO 1 : 10 000

NAVRHOVANÁ ZMĚNA:

OB popř. OB-B

