

# ZMĚNA Č. Z 3087 / 10

LOKALITA - městská část: Praha - Zbraslav  
- katastrální území: Zbraslav  
- parc. číslo: 3205/3

DRUH: změna funkčního využití ploch

PŘEDMĚT: výstavba rodinného domu

PLATNÝ STAV V ÚP: sady, zahrady a vinice /PS/

NAVRHOVANÁ ZMĚNA: čistě obytné /OB/

PŘEDPKLÁDANÝ ROZSAH: 2500 m<sup>2</sup>

# ZMĚNA č. Z 3087 / 10

MĚŘÍTKO 1 : 10 000

ORTOFOTOMAPA






# ZMĚNA č. Z 3087 / 10

MĚŘÍTKO 1 : 10 000

PLATNÝ STAV ÚP:

PS

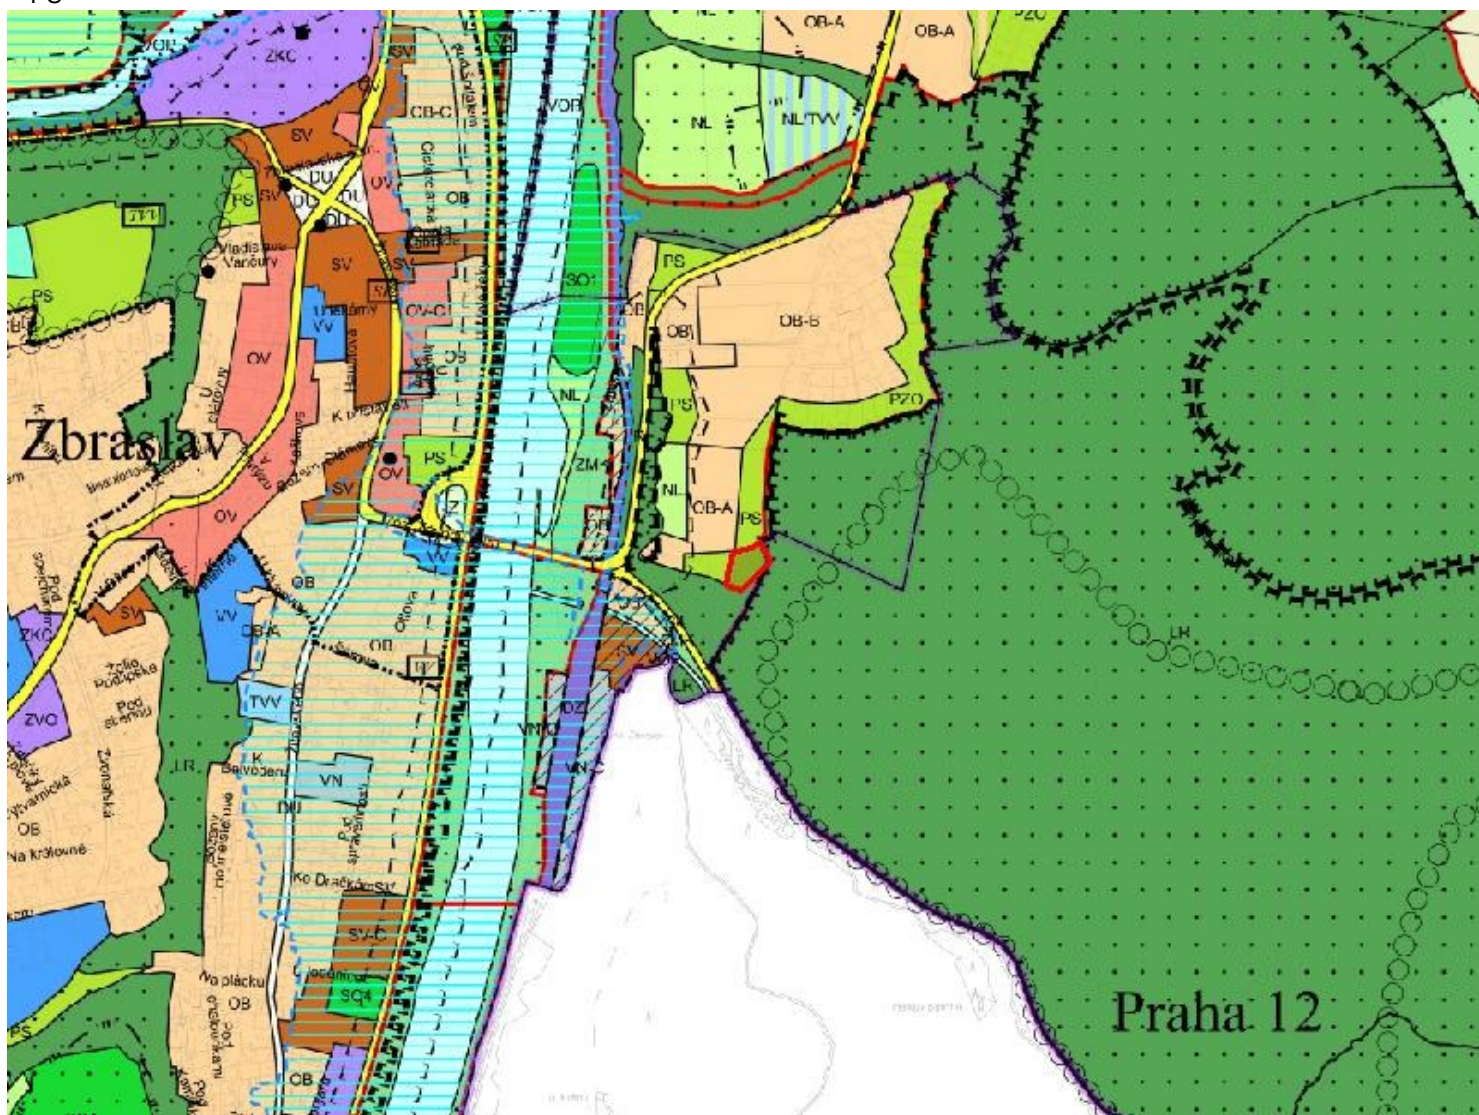

# ZMĚNA č. Z 3087 / 10

MĚŘÍTKO 1 : 10 000

NAVRHOVANÁ ZMĚNA:

