

ZMĚNA Č. Z 3088 / 10

LOKALITA - městská část:	Praha - Čakovice
- katastrální území:	Třeboradice
- parc. číslo:	479/13, 479/15, 479/196, 479/20, 479/21, 479/7
DRUH:	změna funkčního využití ploch
PŘEDMĚT:	obytné území Třeboradice - obytná zástavba
PLATNÝ STAV V ÚP:	orná půda, plochy pro pěstování zeleniny /OP/ - čistě obytné s kódem míry využití území A /OB-A/, orná půda, plochy pro pěstování zeleniny /OP/ - parky, historické zahrady a hřbitovy /ZP/, čistě obytné s kódem míry využití území B /OB-B/, orná půda, plochy pro pěstování zeleniny /OP/ - lesní porosty /LR/
NAVRHOVANÁ ZMĚNA:	čistě obytné s kódem míry využití území C /OB-C/, parky, historické zahrady a hřbitovy /ZP/, lesní porosty /LR/
PŘEDPKLÁDANÝ ROZSAH:	46051 m ²

ZMĚNA č. Z 3088 / 10

MĚŘÍTKO 1 : 10 000


ORTOFOTOMAPA



ZMĚNA č. Z 3088 / 10

MĚŘÍTKO 1 : 10 000

PLATNÝ STAV ÚP: OP /OB-A OP / ZP OB-B OP / LR

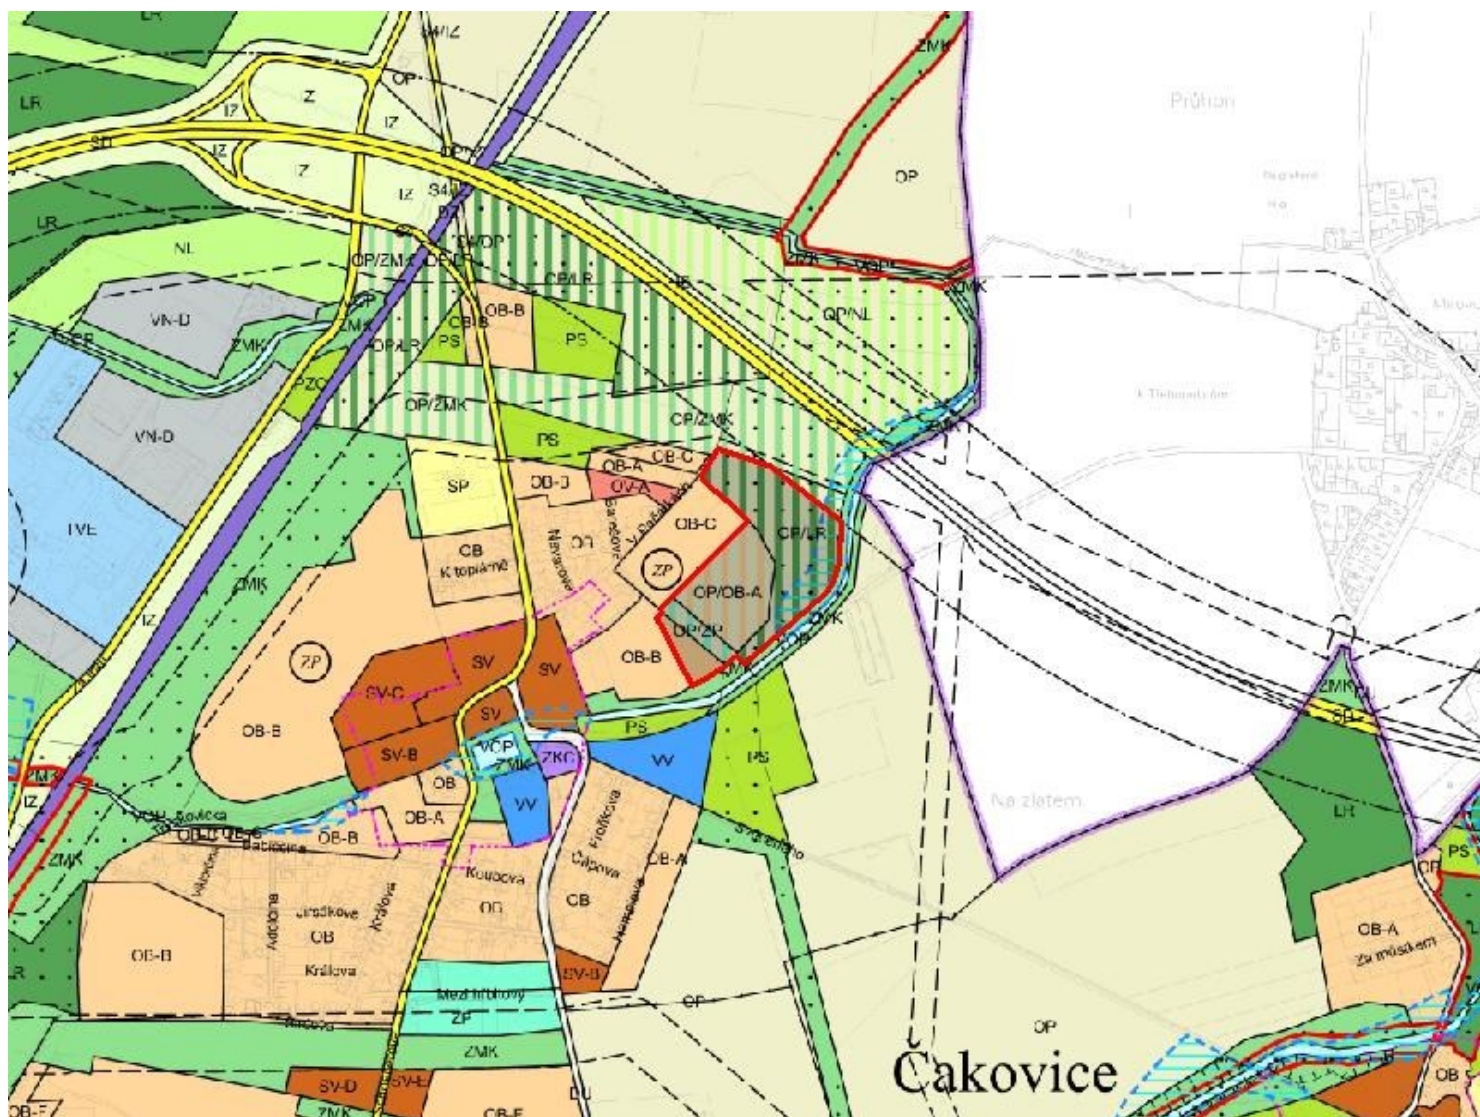

ZMĚNA č. Z 3088 / 10

MĚŘÍTKO 1 : 10 000

NAVRHOVANÁ ZMĚNA:

OB-C ZP LR

