

ZMĚNA Č. Z 3091 / 10

LOKALITA - městská část:	Praha - Satalice
- katastrální území:	Satalice
- parc. číslo:	510/2
DRUH:	změna funkčního využití ploch
PŘEDMĚT:	bytová výstavba
PLATNÝ STAV V ÚP:	zeleň městská a krajinná /ZMK/
NAVRHOVANÁ ZMĚNA:	čistě obytné /OB/
PŘEDPKLÁDANÝ ROZSAH:	314 m ²

ZMĚNA č. Z 3091 / 10

MĚŘÍTKO 1 : 10 000

ORTOFOTOMAPA




ZMĚNA č. Z 3091 / 10

MĚŘÍTKO 1 : 10 000

PLATNÝ STAV ÚP:

ZMK

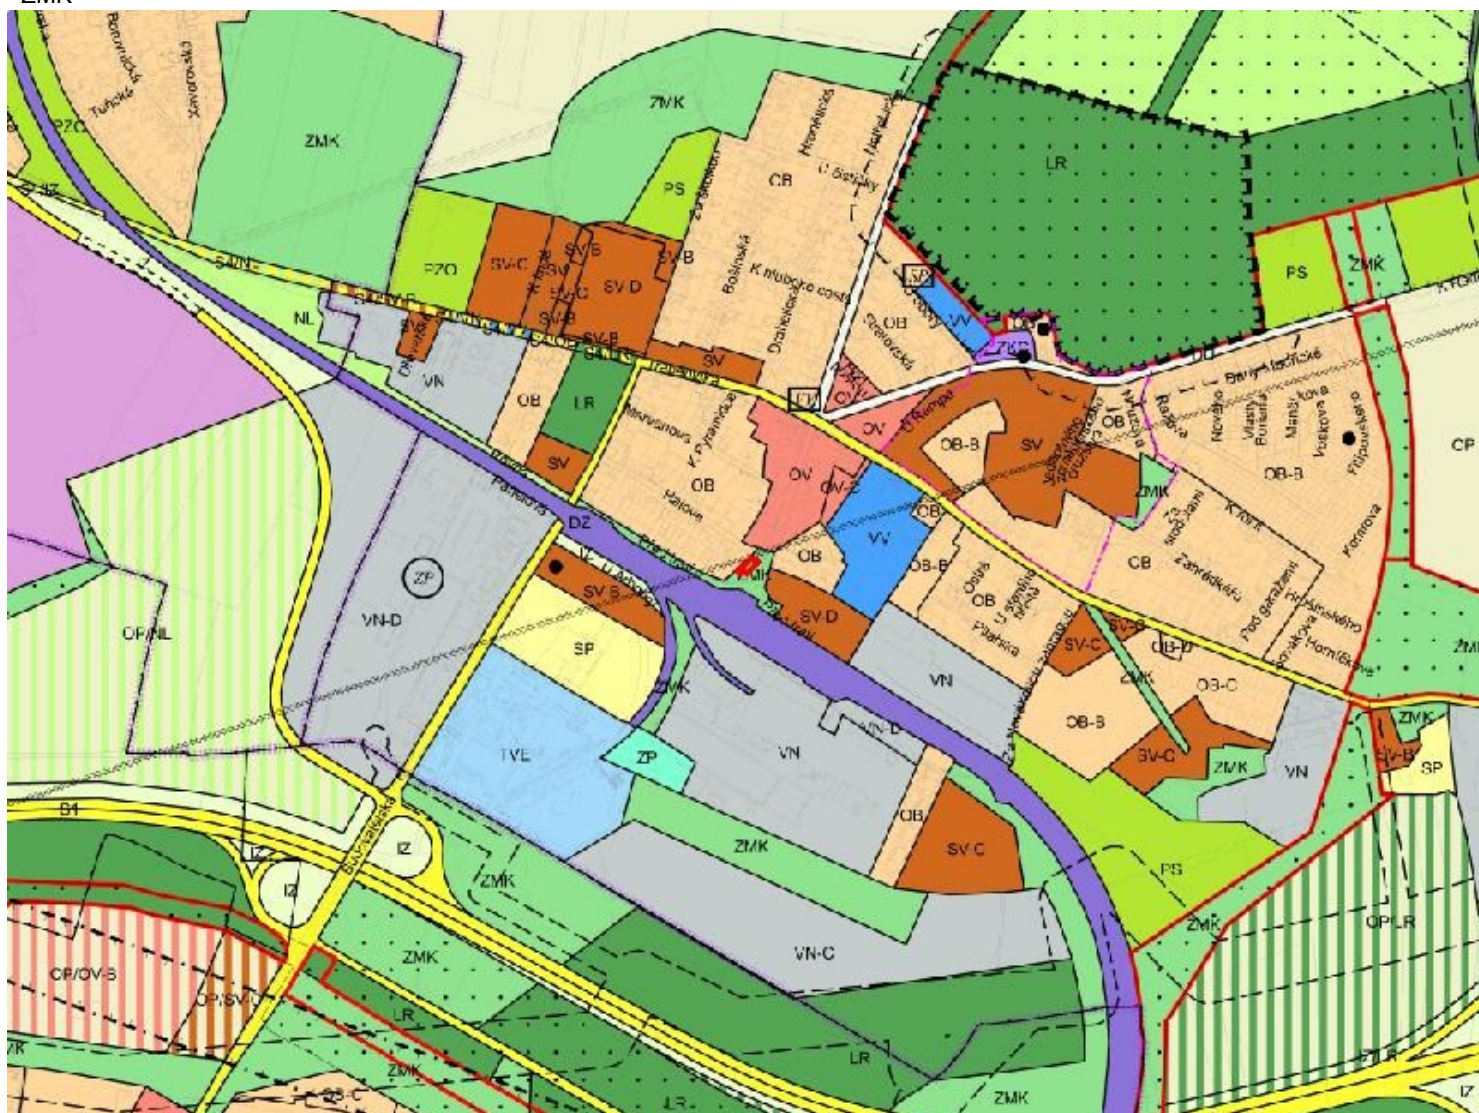

ZMĚNA č. Z 3091 / 10

MĚŘÍTKO 1 : 10 000

NAVRHOVANÁ ZMĚNA:

