

ZMĚNA Č. Z 3094 / 10

LOKALITA - městská část: Praha - Štěrboholy
- katastrální území: Štěrboholy
- parc. číslo: 435/24, 436/3

DRUH: změna funkčního využití ploch

PŘEDMĚT: rozšíření parkovacích ploch areálu autocentra

PLATNÝ STAV V ÚP: lesní porosty /LR/,
všeobecně smíšené s kódem míry využití území E /SV-E/

NAVRHOVANÁ ZMĚNA: všeobecně smíšené /SV/,
izolační zeleň /IZ/

PŘEDPKLÁDANÝ ROZSAH: 3688 m²

ZMĚNA č. Z 3094 / 10

MĚŘÍTKO 1 : 10 000

ORTOFOTOMAPA




ZMĚNA č. Z 3094 / 10

MĚŘÍTKO 1 : 10 000

PLATNÝ STAV ÚP:

LR SV-E

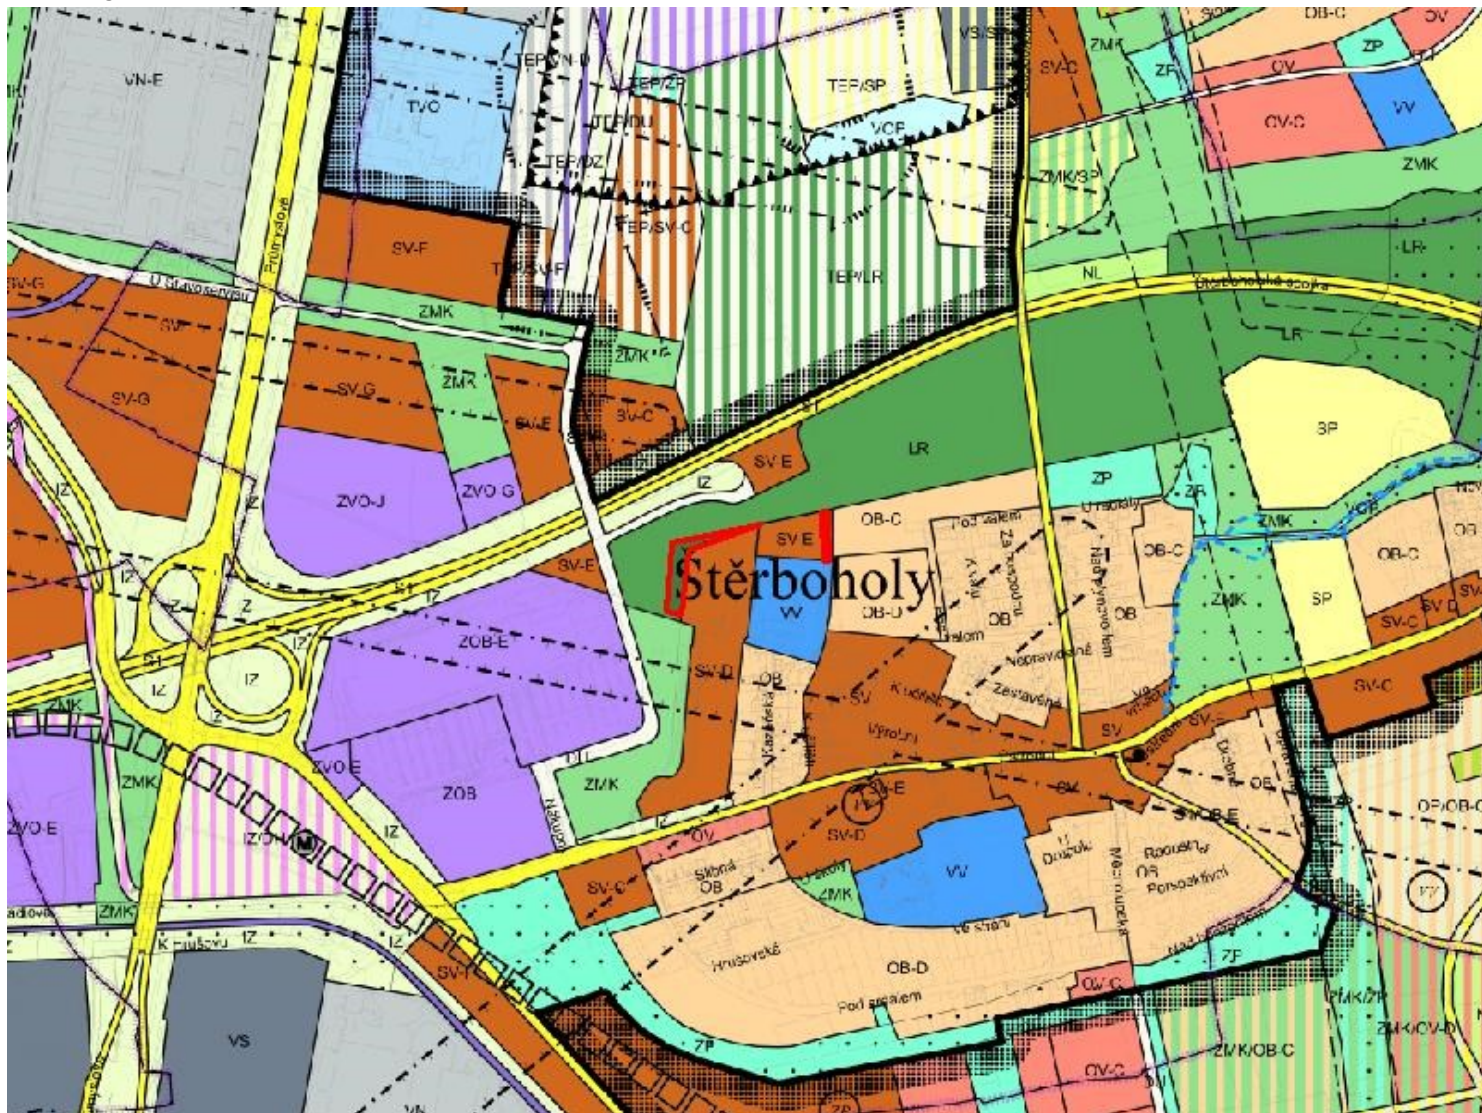

ZMĚNA č. Z 3094 / 10

MĚŘÍTKO 1 : 10 000

NAVRHOVANÁ ZMĚNA:

