


ZMĚNA Č. Z 3095 / 10

LOKALITA - městská část:	Praha - Suchdol
- katastrální území:	Suchdol
- parc. číslo:	1070/1, 1070/2, 1071/1, 1071/2, 1071/3, 1071/4, 1071/5, 1071/6, 1071/7, 1072/1, 1073/1, 1073/3
DRUH:	změna funkčního využití ploch
PŘEDMĚT:	vypuštění plovoucí značky ZP - parky
PLATNÝ STAV V ÚP:	čistě obytné s kódem míry využití území A /OB-A/, parky, historické zahrady a hřbitovy - plovoucí zn. /ZP/
NAVRHOVANÁ ZMĚNA:	čistě obytné s kódem míry využití území A /OB-A/
PŘEDPKLÁDANÝ ROZSAH:	12701 m ²

ZMĚNA č. Z 3095 / 10

MĚŘÍTKO 1 : 10 000

ORTOFOTOMAPA

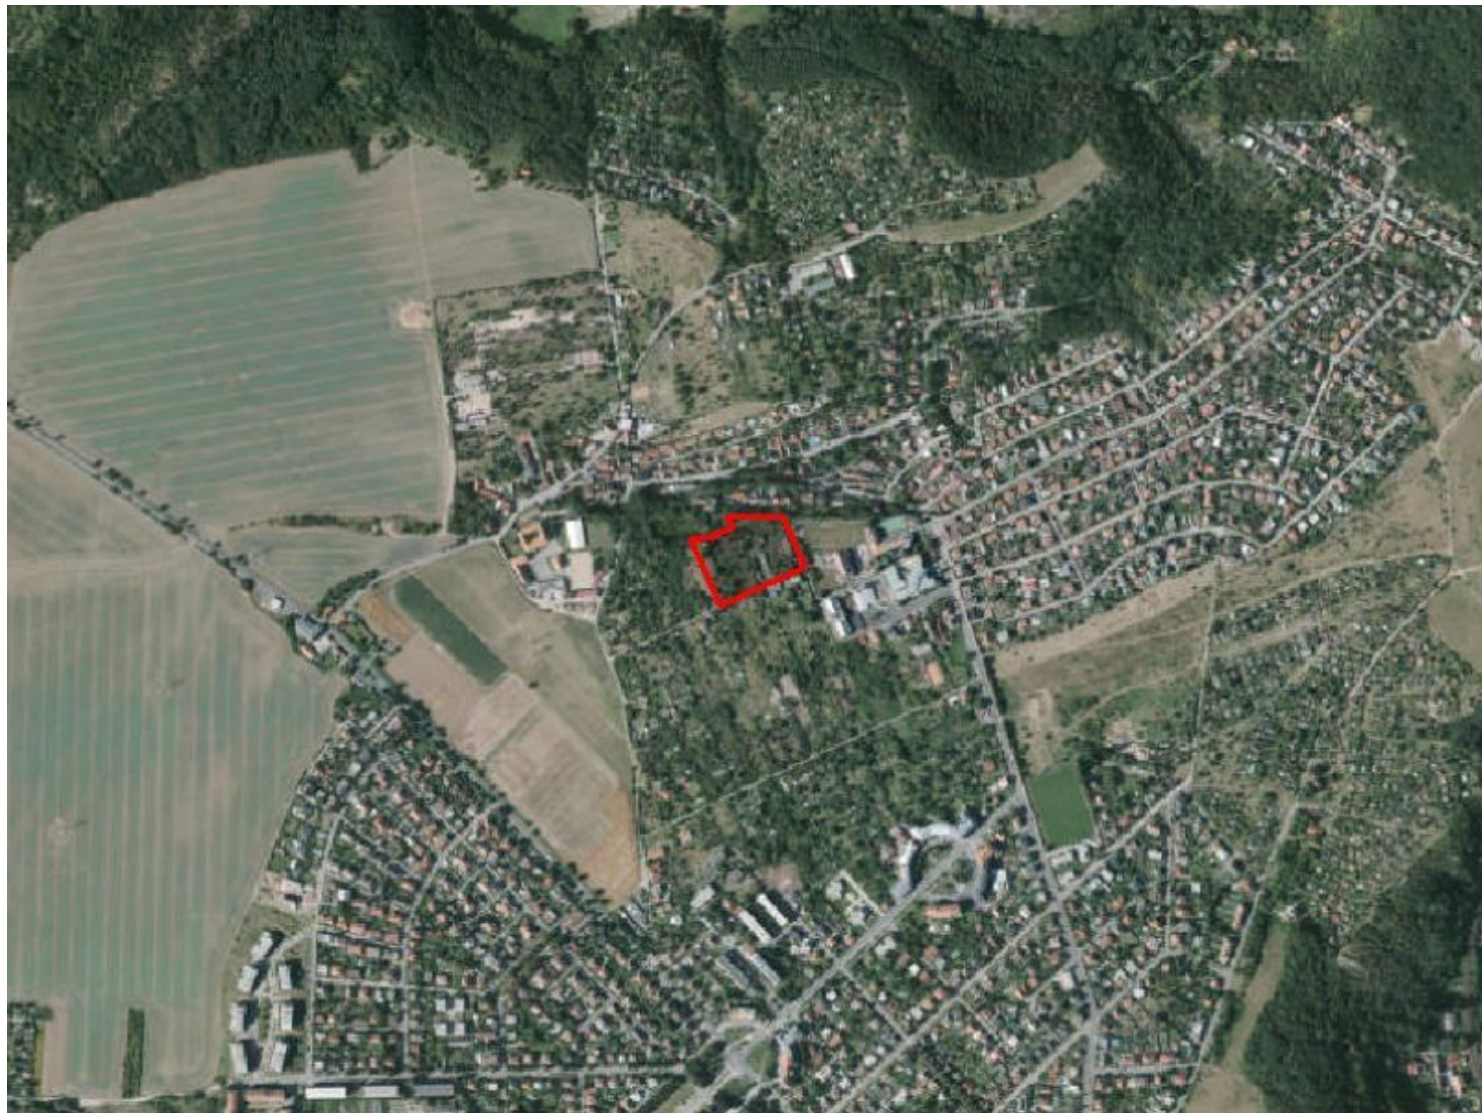

ZMĚNA Č. Z 3095 / 10

MĚŘÍTKO 1 : 10 000

PLATNÝ STAV ÚP:

