


ZMĚNA Č. Z 3096 / 10

LOKALITA - městská část:	Praha - Suchdol
- katastrální území:	Suchdol
- parc. číslo:	území vedení povrchových linek VVN
DRUH:	jiné
PŘEDMĚT:	přeložení vedení povrchových linek VVN (omezujících výstavbu např. rodinných domů) do podzemního kabelového vedení do společného koridoru s vysokotlakým potrubím
PLATNÝ STAV V ÚP:	venkovní vedení 110 kV (výkres č. 10)
NAVRHOVANÁ ZMĚNA:	kabelové vedení 110 kV v zemi (výkres č. 10)
PŘEDPKLÁDANÝ ROZSAH:	209892 m ²

ZMĚNA č. Z 3096 / 10

MĚŘÍTKO 1 : 10 000

ORTOFOTOMAPA

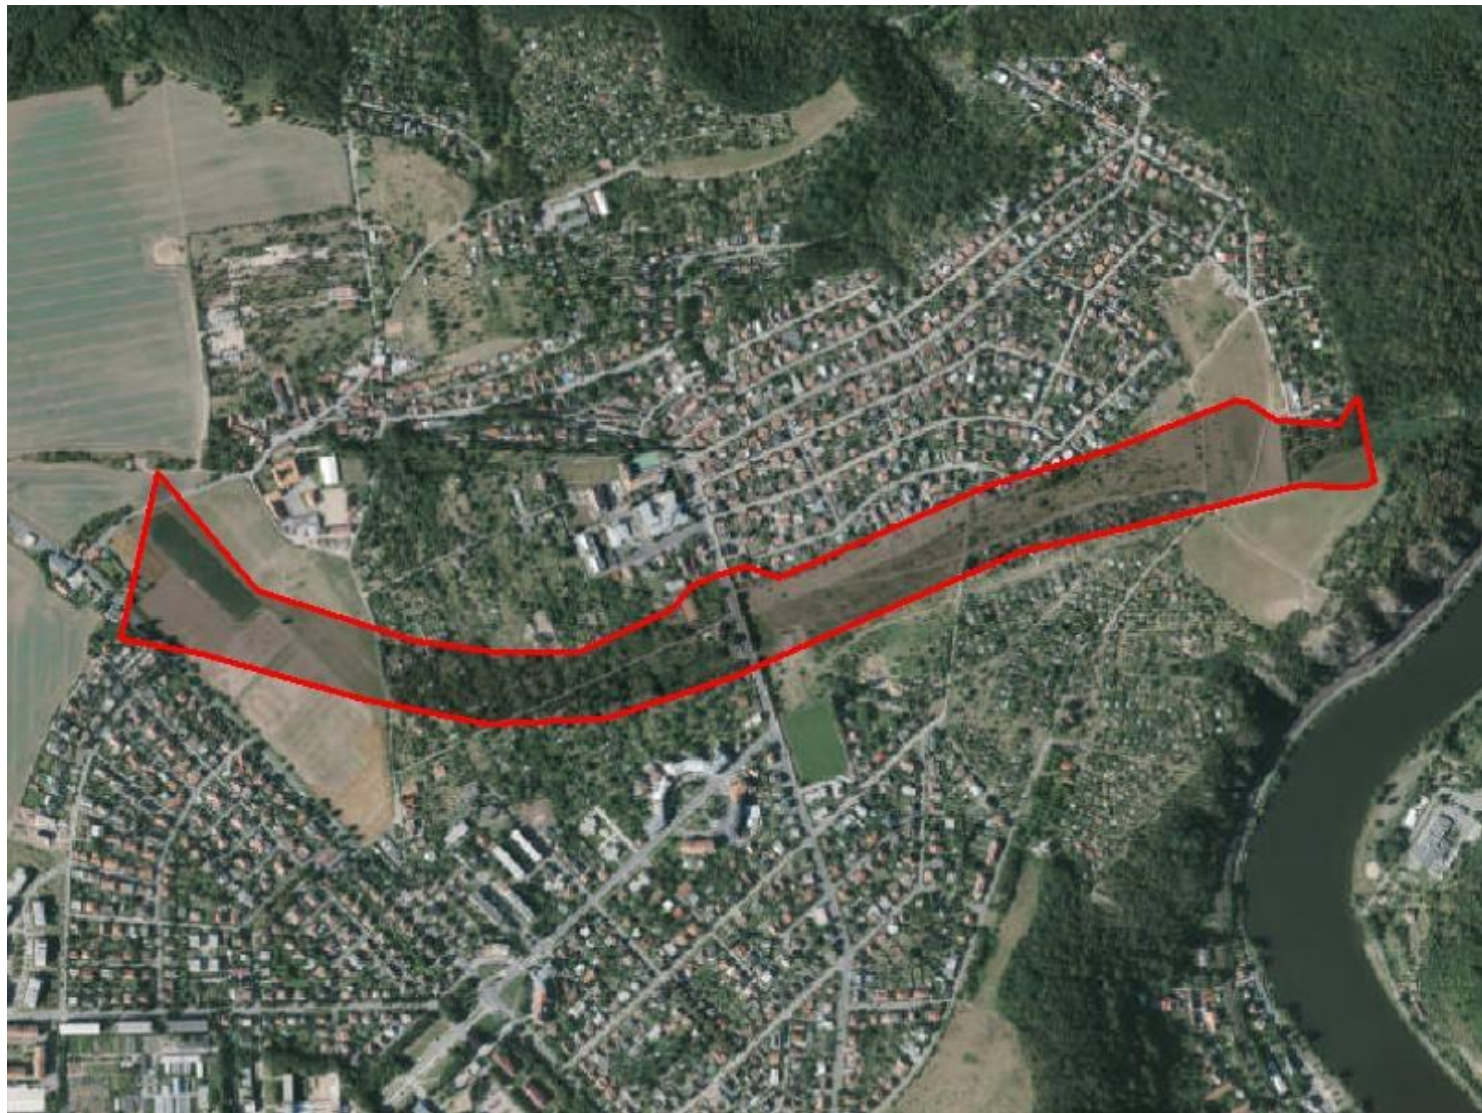


ZMĚNA č. Z 3096 / 10

MĚŘÍTKO 1 : 10 000

PLATNÝ STAV ÚP:

venkovní vedení 110 kV (výkres č. 10)

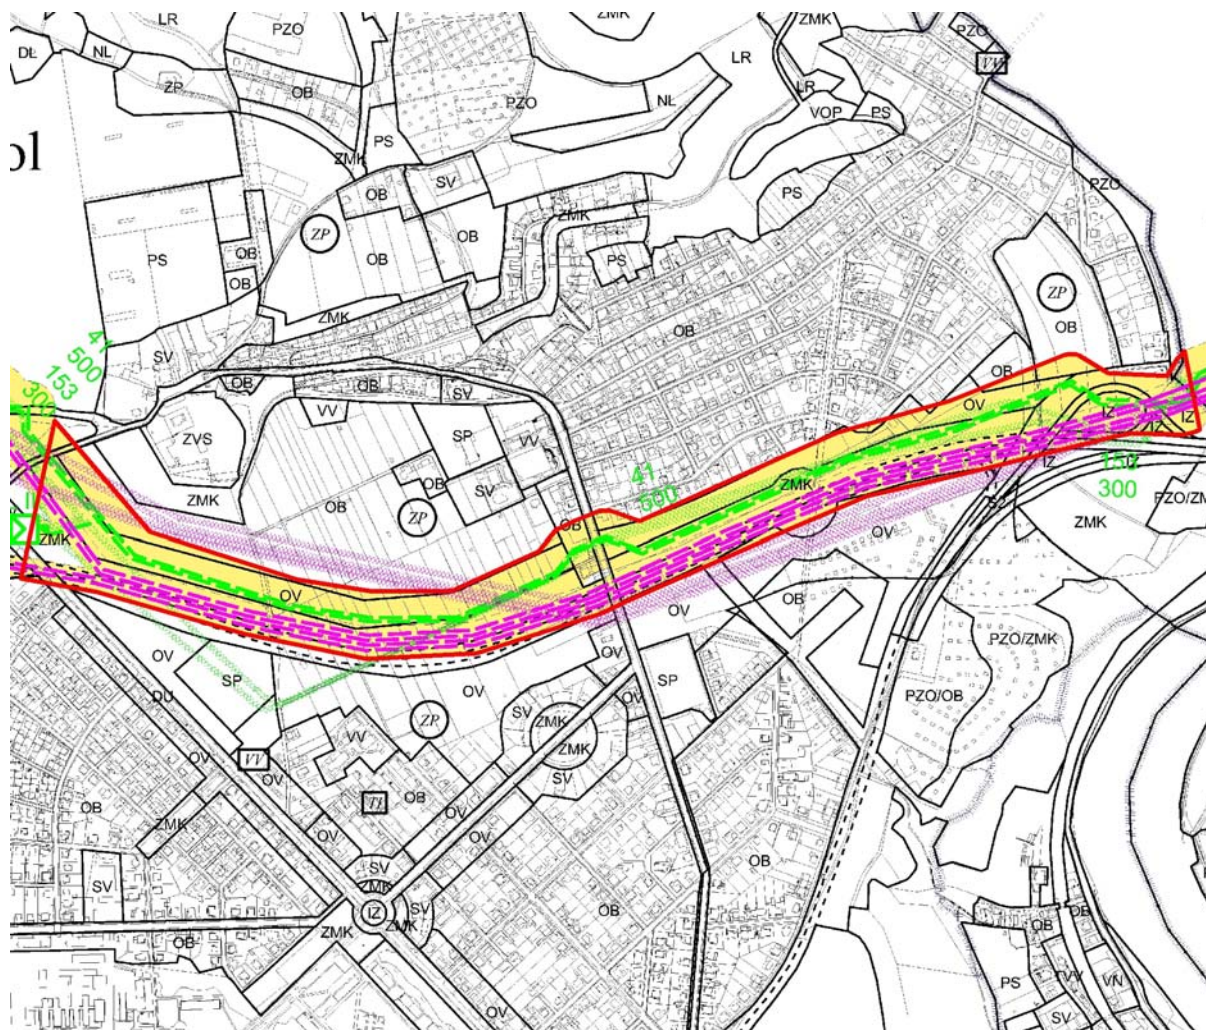

ZMĚNA č. Z 3096 / 10

MĚŘÍTKO 1 : 10 000

NAVRHOVANÁ ZMĚNA:

kabelové vedení 110 kV v zemi (výkres č. 10)

