

# ZMĚNA Č. Z 3097 / 10

LOKALITA - městská část: Praha - Běchovice  
- katastrální území: Běchovice  
- parc. číslo: 936/1

DRUH: změna funkčního využití ploch

PŘEDMĚT: parkoviště Na Korunce - uvedení do souladu se skutečným stavem

PLATNÝ STAV V ÚP: orná půda, plochy pro pěstování zeleniny /OP/ - parky, historické zahrady a hřbitovy /ZP/


NAVRHOVANÁ ZMĚNA: garáže a parkoviště /DGP/

PŘEDPKLÁDANÝ ROZSAH: 2041 m<sup>2</sup>

# ZMĚNA č. Z 3097 / 10

MĚŘÍTKO 1 : 10 000

ORTOFOTOMAPA

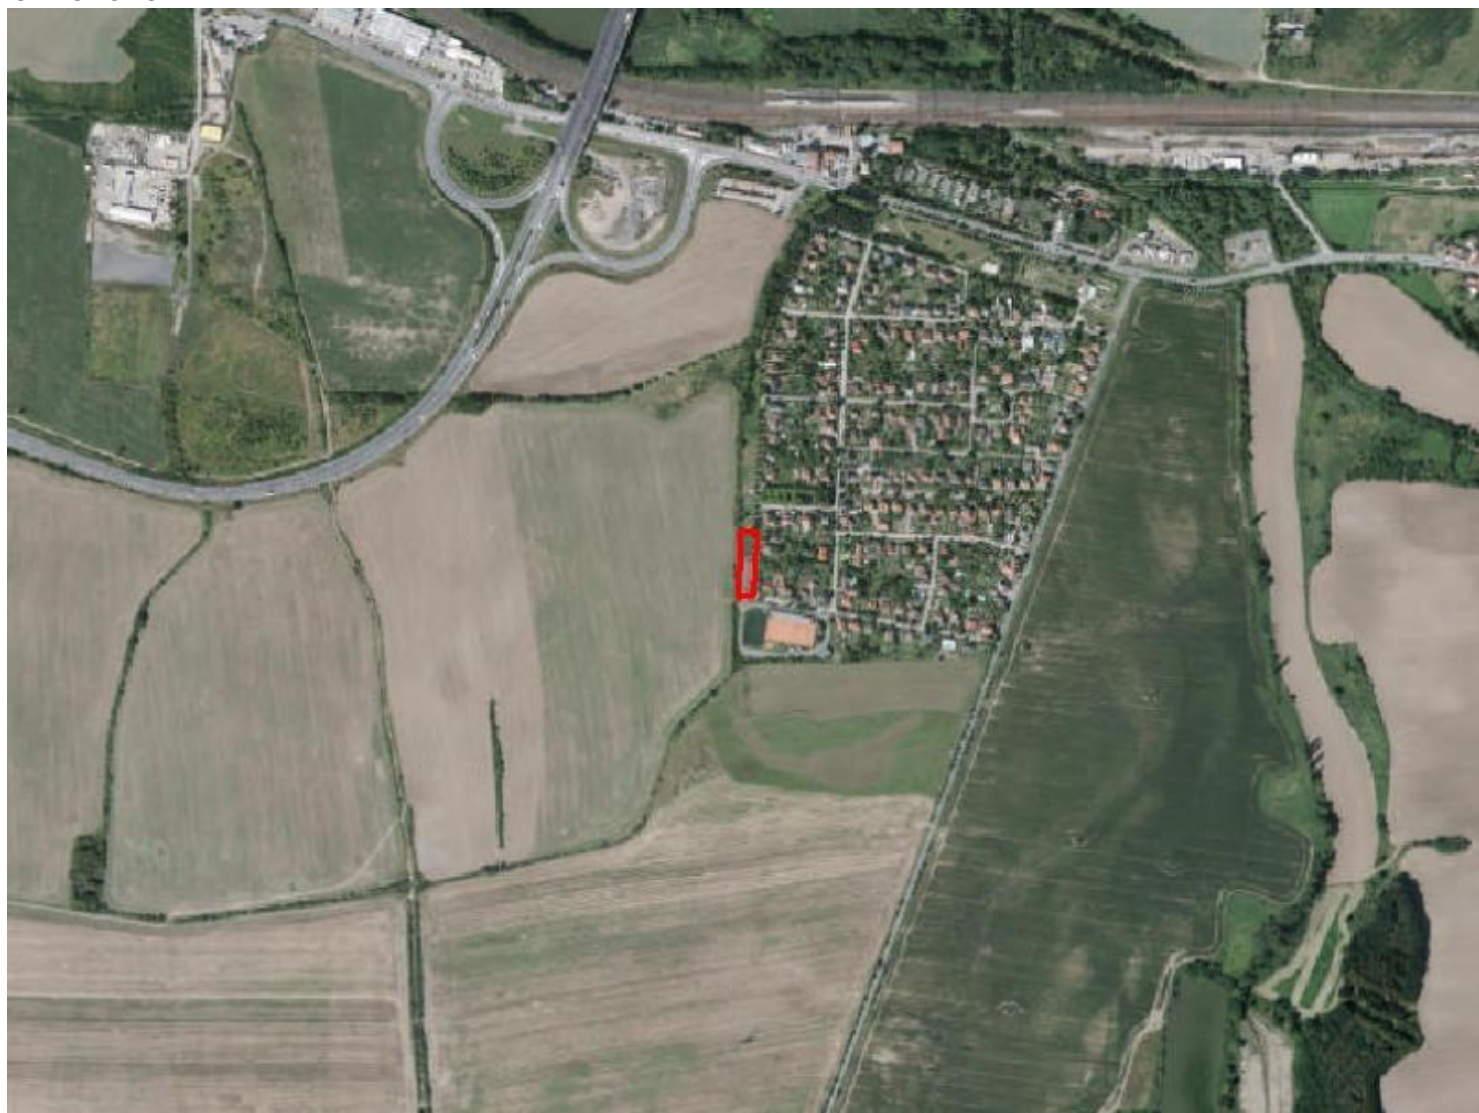



# ZMĚNA č. Z 3097 / 10

MĚŘÍTKO 1 : 10 000

NAVRHOVANÁ ZMĚNA:

DGP

