

ZMĚNA Č. Z 3098 / 10

LOKALITA - městská část: Praha - Libuš
- katastrální území: Písnice
- parc. číslo: 922/1, 922/45, 922/47, 922/49, 922/52

DRUH: změna funkčního využití ploch

PŘEDMĚT: výstavba občanské vybavenosti, služeb, rekreační využití; výstavba komunikace mezi Hoštickou a Libušskou ulicí

PLATNÝ STAV V ÚP: louky, pastviny /NL/,
louky, pastviny /NL/ - všeobecně smíšené s kódem míry využití území C /SV-C/

NAVRHOVANÁ ZMĚNA: všeobecně smíšené s kódem míry využití území E /SV-E/

PŘEDPKLÁDANÝ ROZSAH: 37443 m²

ZMĚNA č. Z 3098 / 10

MĚŘÍTKO 1 : 10 000

ORTOFOTOMAPA




ZMĚNA č. Z 3098 / 10

MĚŘÍTKO 1 : 10 000

PLATNÝ STAV ÚP:

NL NL /SV-C

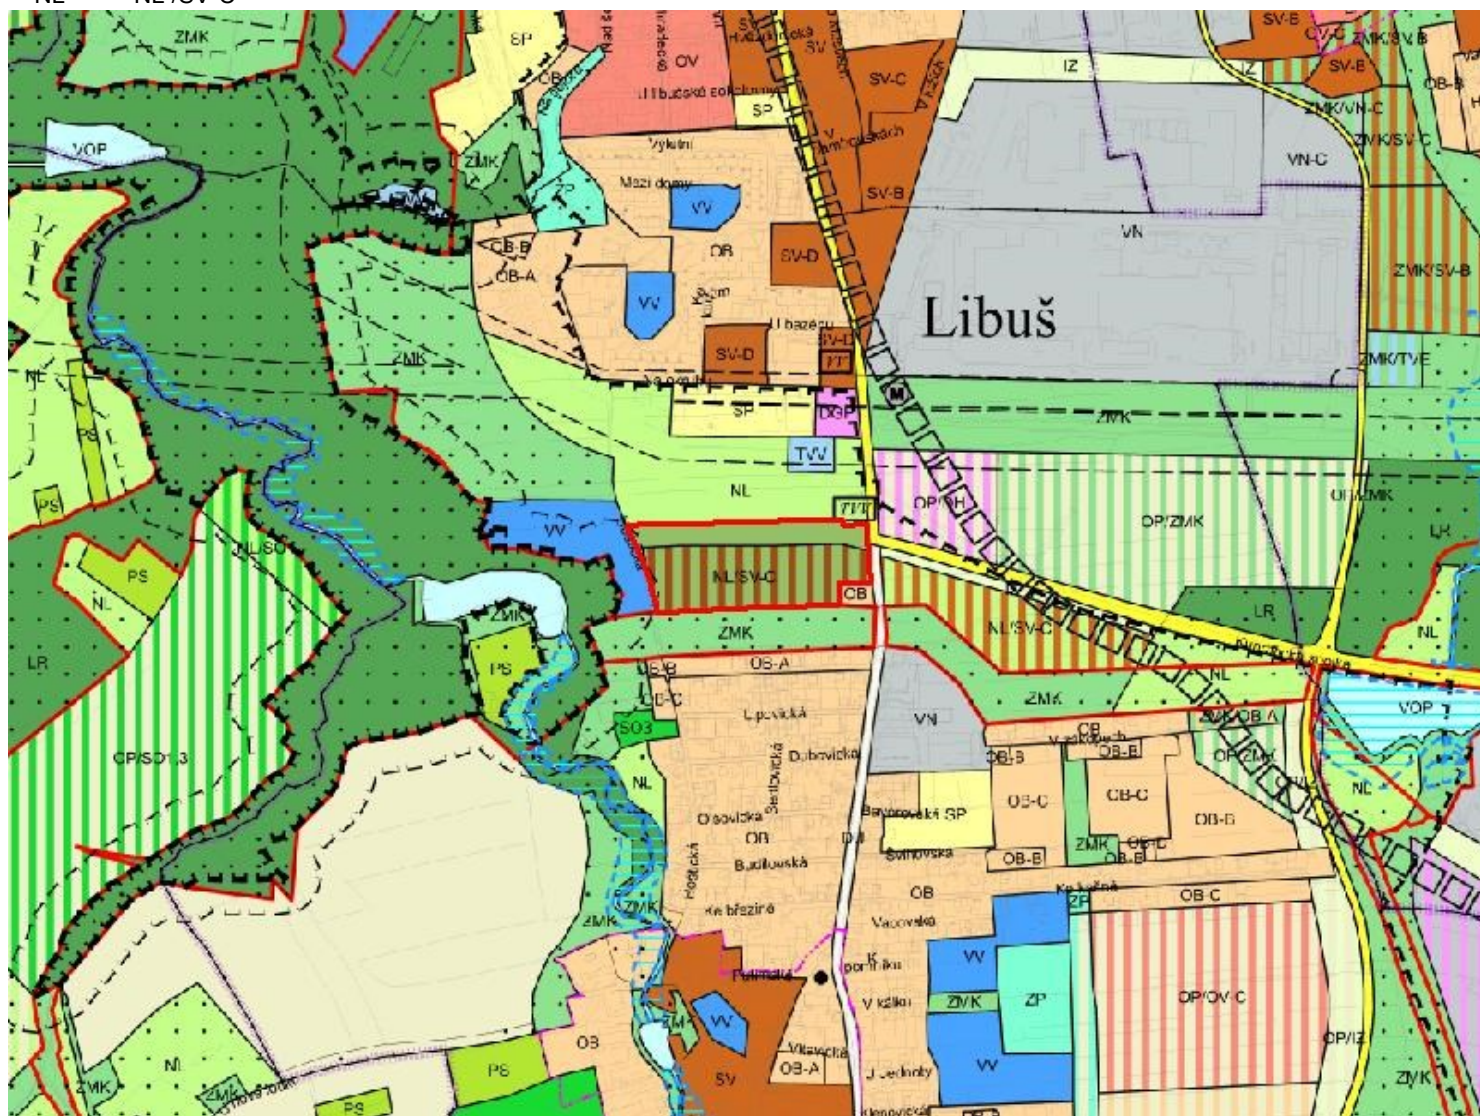

ZMĚNA č. Z 3098 / 10

MĚŘÍTKO 1 : 10 000

NAVRHOVANÁ ZMĚNA:

