

ZMĚNA Č. Z 3100 / 10


LOKALITA - městská část: Praha 12
- katastrální území: Modřany
- parc. číslo: 3844/11, 3844/12, 3844/13, 3844/2, 3844/3, 3844/4, 3844/5

DRUH: změna funkčního využití ploch
PŘEDMĚT: narovnání stávajícího využití s ÚP
PLATNÝ STAV V ÚP: zeleň městská a krajinná /ZMK/
NAVRHOVANÁ ZMĚNA: nerušící výroby a služeb /VN/
PŘEDPKLÁDANÝ ROZSAH: 7582 m²

ZMĚNA č. Z 3100 / 10

MĚŘÍTKO 1 : 10 000

ORTOFOTOMAPA

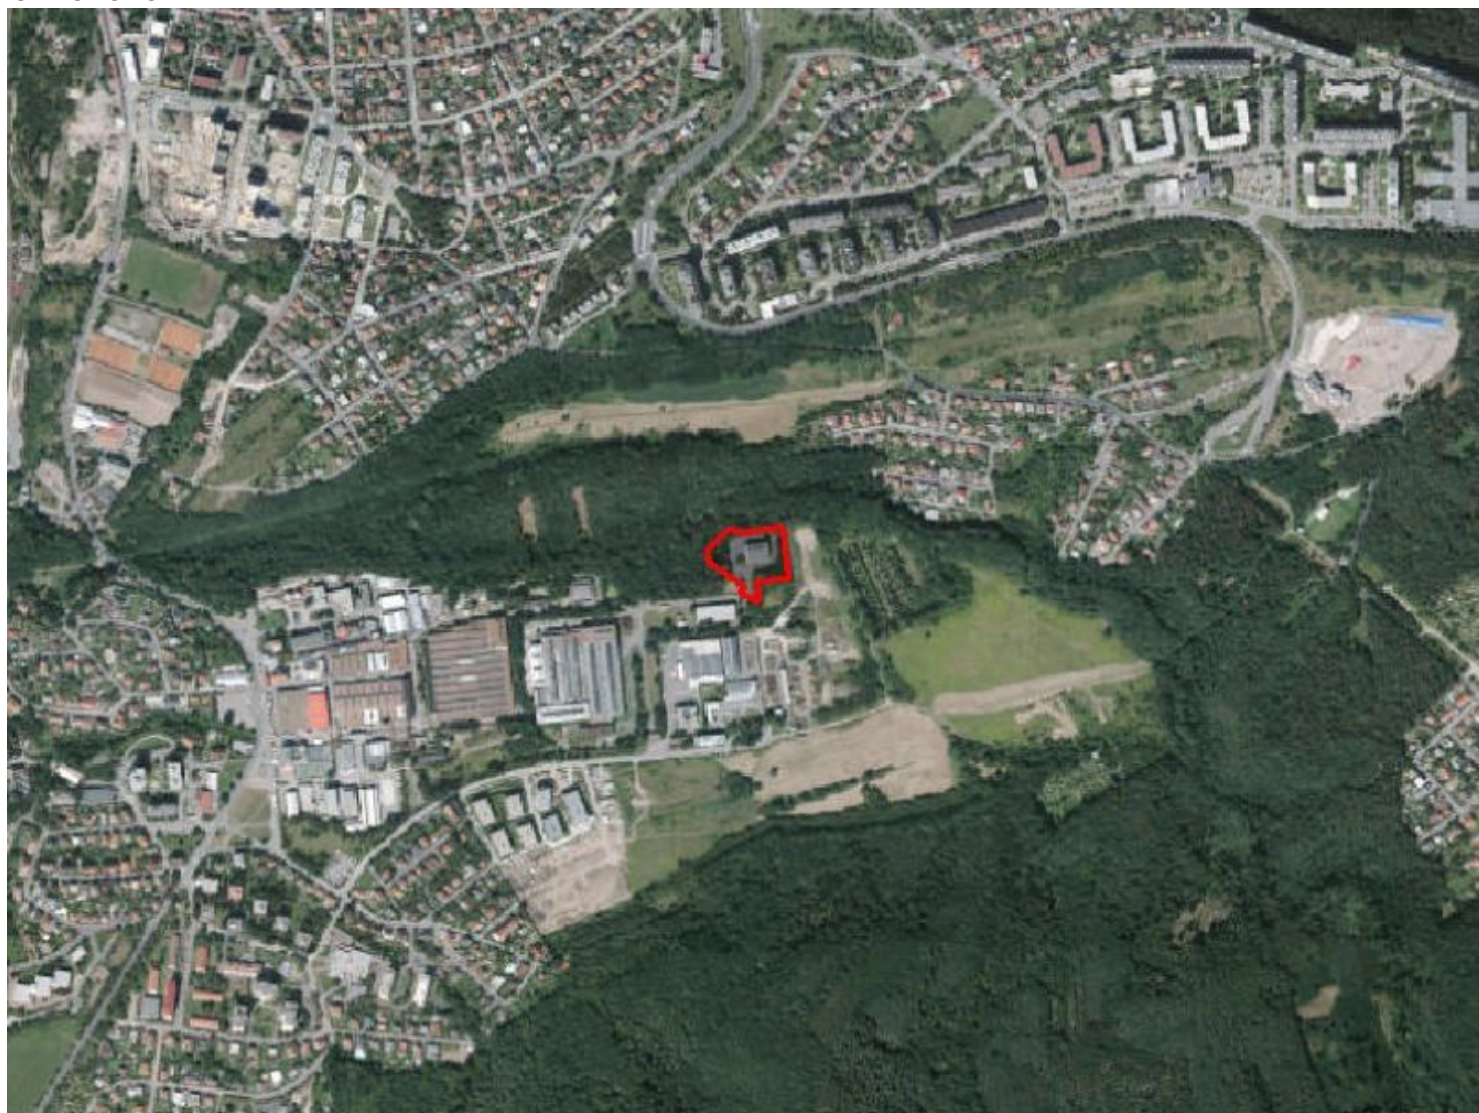

ZMĚNA č. Z 3100 / 10

MĚŘÍTKO 1 : 10 000

PLATNÝ STAV ÚP:

ZMK

