

ZMĚNA Č. Z 3101 / 10

LOKALITA - městská část:	Praha 12
- katastrální území:	Kamýk
- parc. číslo:	873/162
DRUH:	změna funkčního využití ploch
PŘEDMĚT:	vybudování sportovního zařízení
PLATNÝ STAV V ÚP:	zeleň městská a krajinná /ZMK/
NAVRHOVANÁ ZMĚNA:	sportu /SP/, oddechu – částečně urbanizované rekreační plochy /SO3/
PŘEDPKLÁDANÝ ROZSAH:	6395 m ²

ZMĚNA Č. Z 3101 / 10

MĚŘÍTKO 1 : 10 000

ORTOFOTOMAPA




ZMĚNA č. Z 3101 / 10

MĚŘÍTKO 1 : 10 000

PLATNÝ STAV ÚP:

ZMK

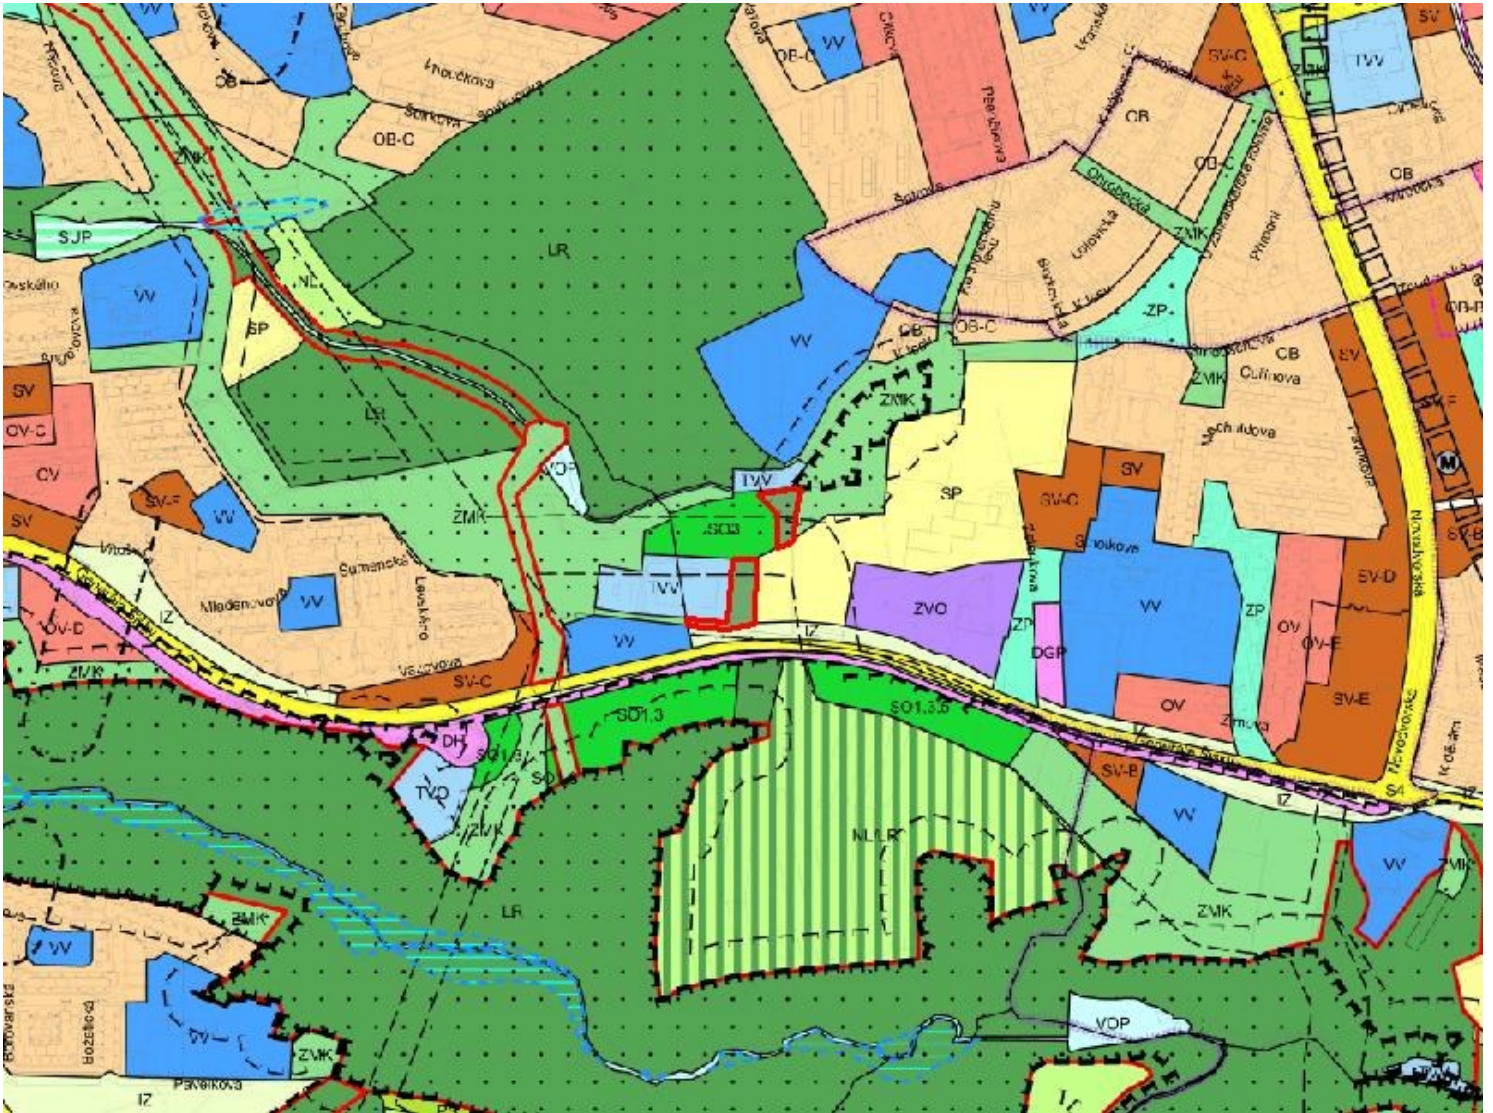

ZMĚNA č. Z 3101 / 10

MĚŘÍTKO 1 : 10 000

NAVRHOVANÁ ZMĚNA:

