


# ZMĚNA Č. Z 3104 / 10

LOKALITA - městská část:	Praha 5
- katastrální území:	Smíchov
- parc. číslo:	2586, 2587/1, 2587/2, 2587/3, 2587/4
DRUH:	změna funkčního využití ploch
PŘEDMĚT:	obytná výstavba
PLATNÝ STAV V ÚP:	veřejné vybavení /VV/
NAVRHOVANÁ ZMĚNA:	čistě obytné /OB/, veřejné vybavení - plovoucí zn. /VV/
PŘEDPKLÁDANÝ ROZSAH:	4399 m <sup>2</sup>

# ZMĚNA č. Z 3104 / 10

MĚŘÍTKO 1 : 10 000

ORTOFOTOMAPA

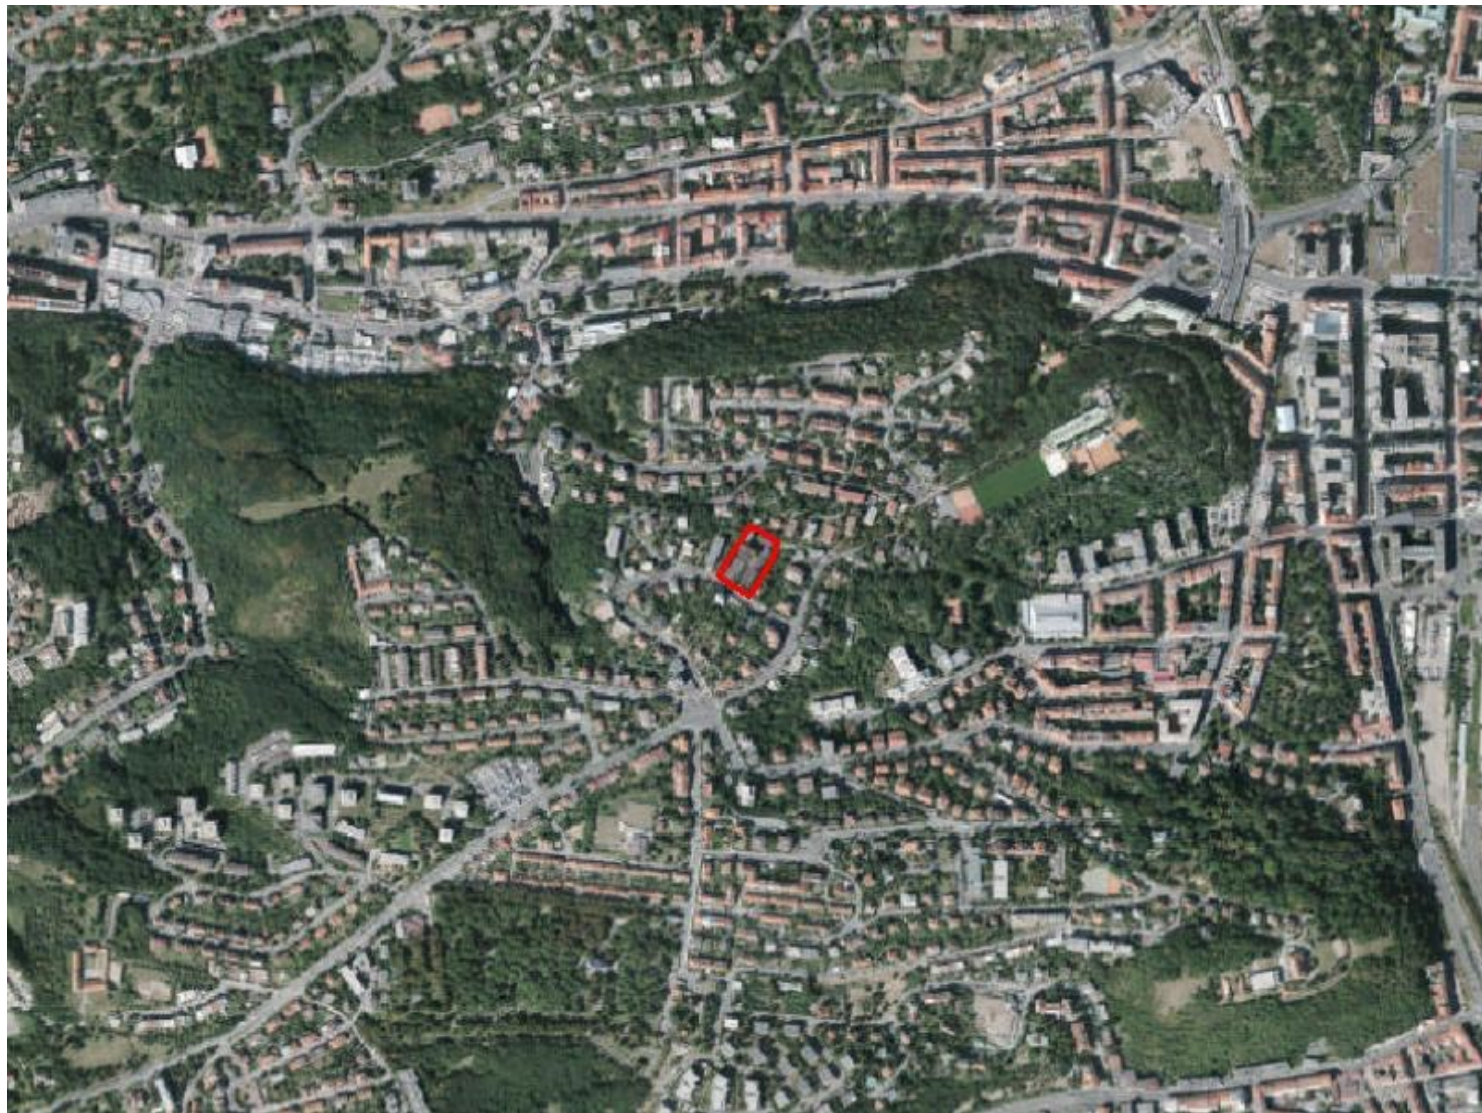




# ZMĚNA č. Z 3104 / 10

MĚŘÍTKO 1 : 10 000

PLATNÝ STAV ÚP:

WV

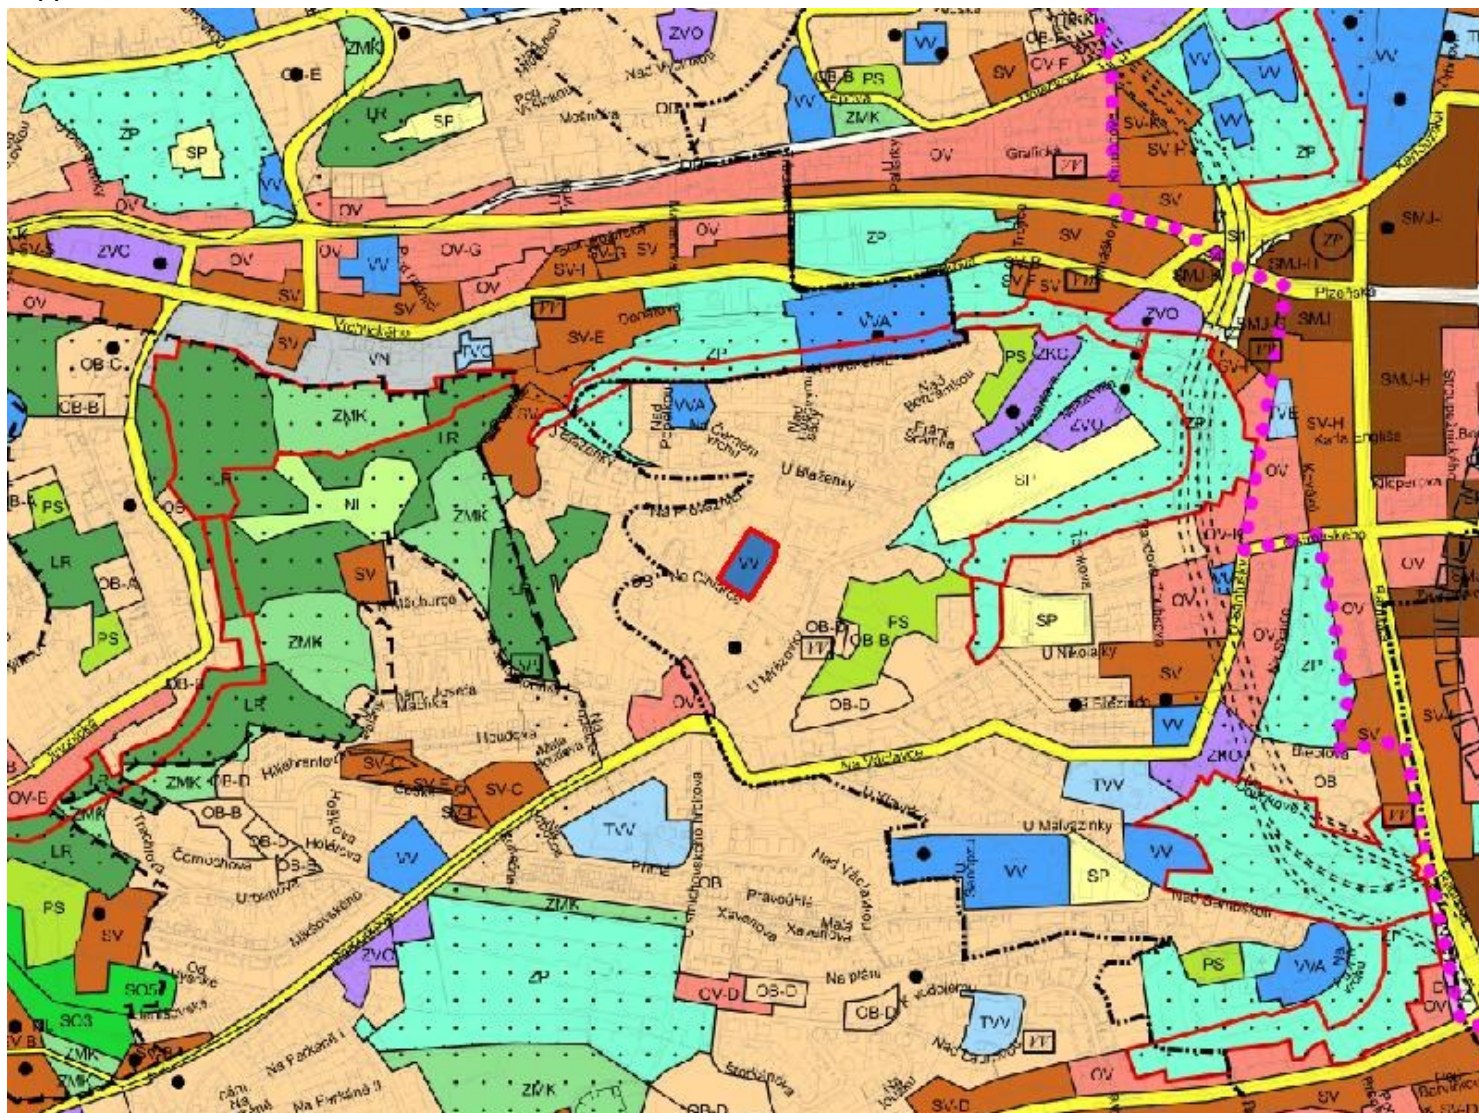

# ZMĚNA č. Z 3104 / 10

MĚŘÍTKO 1 : 10 000

NAVRHOVANÁ ZMĚNA:

