

ZMĚNA Č. Z 3110 / 10

LOKALITA - městská část:	Praha 12
- katastrální území:	Modřany
- parc. číslo:	3844/1, 3844/10, 3844/7
DRUH:	změna funkčního využití ploch
PŘEDMĚT:	výstavba rodinných domků
PLATNÝ STAV V ÚP:	zeleň městská a krajinná /ZMK/, oddechu – přírodní rekreační plochy /SO1/, oddechu – částečně urbanizované rekreační plochy /SO3/ čistě obytné /OB/
NAVRHOVANÁ ZMĚNA:	
PŘEDPKLÁDANÝ ROZSAH:	8188 m ²

ZMĚNA Č. Z 3110 / 10

MĚŘÍTKO 1 : 10 000

ORTOFOTOMAPA




ZMĚNA Č. Z 3110 / 10

MĚŘÍTKO 1 : 10 000

PLATNÝ STAV ÚP:

ZMK SO1 SO3

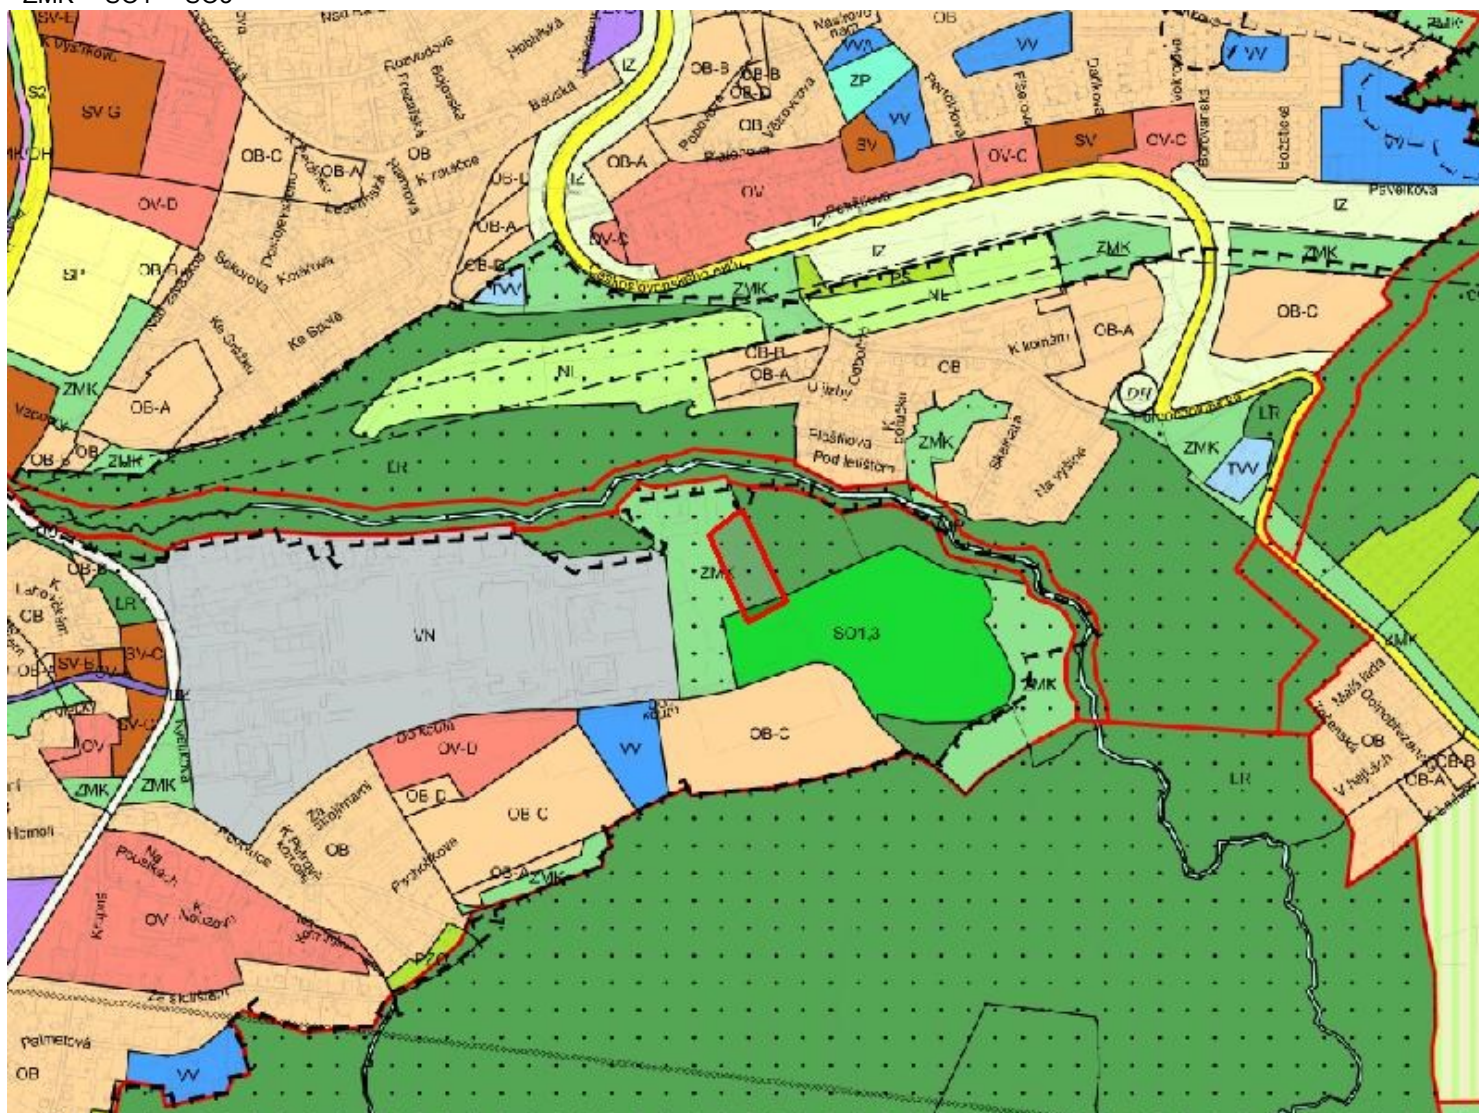

ZMĚNA č. Z 3110 / 10

MĚŘÍTKO 1 : 10 000

NAVRHOVANÁ ZMĚNA:

