

ZMĚNA Č. Z 3111 / 10

LOKALITA - městská část:	Praha 12
- katastrální území:	Komořany
- parc. číslo:	748/1, 750, 751/7
DRUH:	změna funkčního využití ploch
PŘEDMĚT:	obytná zástavba
PLATNÝ STAV V ÚP:	louky, pastviny /NL/ - čistě obytné s kódem míry využití území A /OB-A/, zahrádky a zahrádkové osady /PZO/ - čistě obytné s kódem míry využití území A /OB-A/, louky, pastviny /NL/ - vodní hospodářství /TVV/, čistě obytné s kódem míry využití území A /OB-A/
NAVRHOVANÁ ZMĚNA:	čistě obytné s kódem míry využití území C /OB-C/
PŘEDPKLÁDANÝ ROZSAH:	86075 m ²

ZMĚNA č. Z 3111 / 10

MĚŘÍTKO 1 : 10 000

ORTOFOTOMAPA




ZMĚNA Č. Z 3111 / 10

MĚŘÍTKO 1 : 10 000

PLATNÝ STAV ÚP:

NL/OB-A PZO/OB-A NL/TVV OB-A

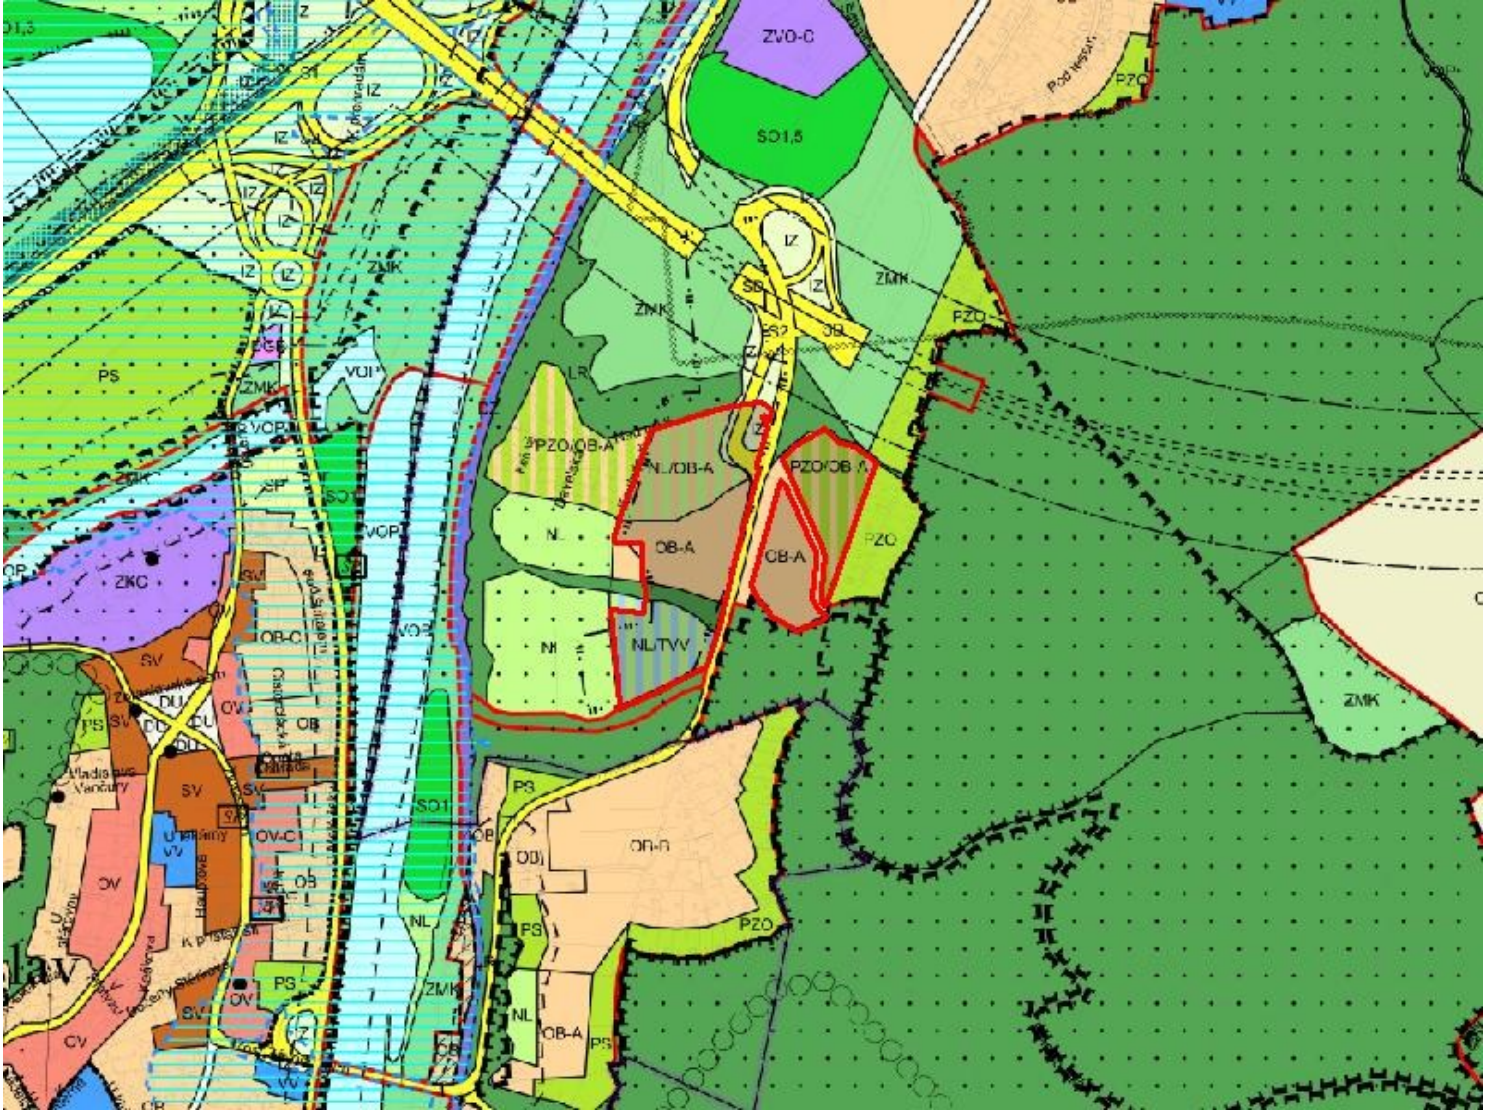

ZMĚNA č. Z 3111 / 10

MĚŘÍTKO 1 : 10 000

NAVRHOVANÁ ZMĚNA:

OB-C

