

ZMĚNA Č. Z 3112 / 10

LOKALITA - městská část:	Praha - Libuš
- katastrální území:	Písnice
- parc. číslo:	910/68, 910/71, 910/78, 910/90
DRUH:	změna funkčního využití ploch
PŘEDMĚT:	vybudování rekreačních sportovišť
PLATNÝ STAV V ÚP:	louky, pastviny /NL/
NAVRHOVANÁ ZMĚNA:	sportu /SP/
PŘEDPKLÁDANÝ ROZSAH:	2380 m ²

ZMĚNA č. Z 3112 / 10

MĚŘÍTKO 1 : 10 000

ORTOFOTOMAPA




ZMĚNA č. Z 3112 / 10

MĚŘÍTKO 1 : 10 000

PLATNÝ STAV ÚP:

NL

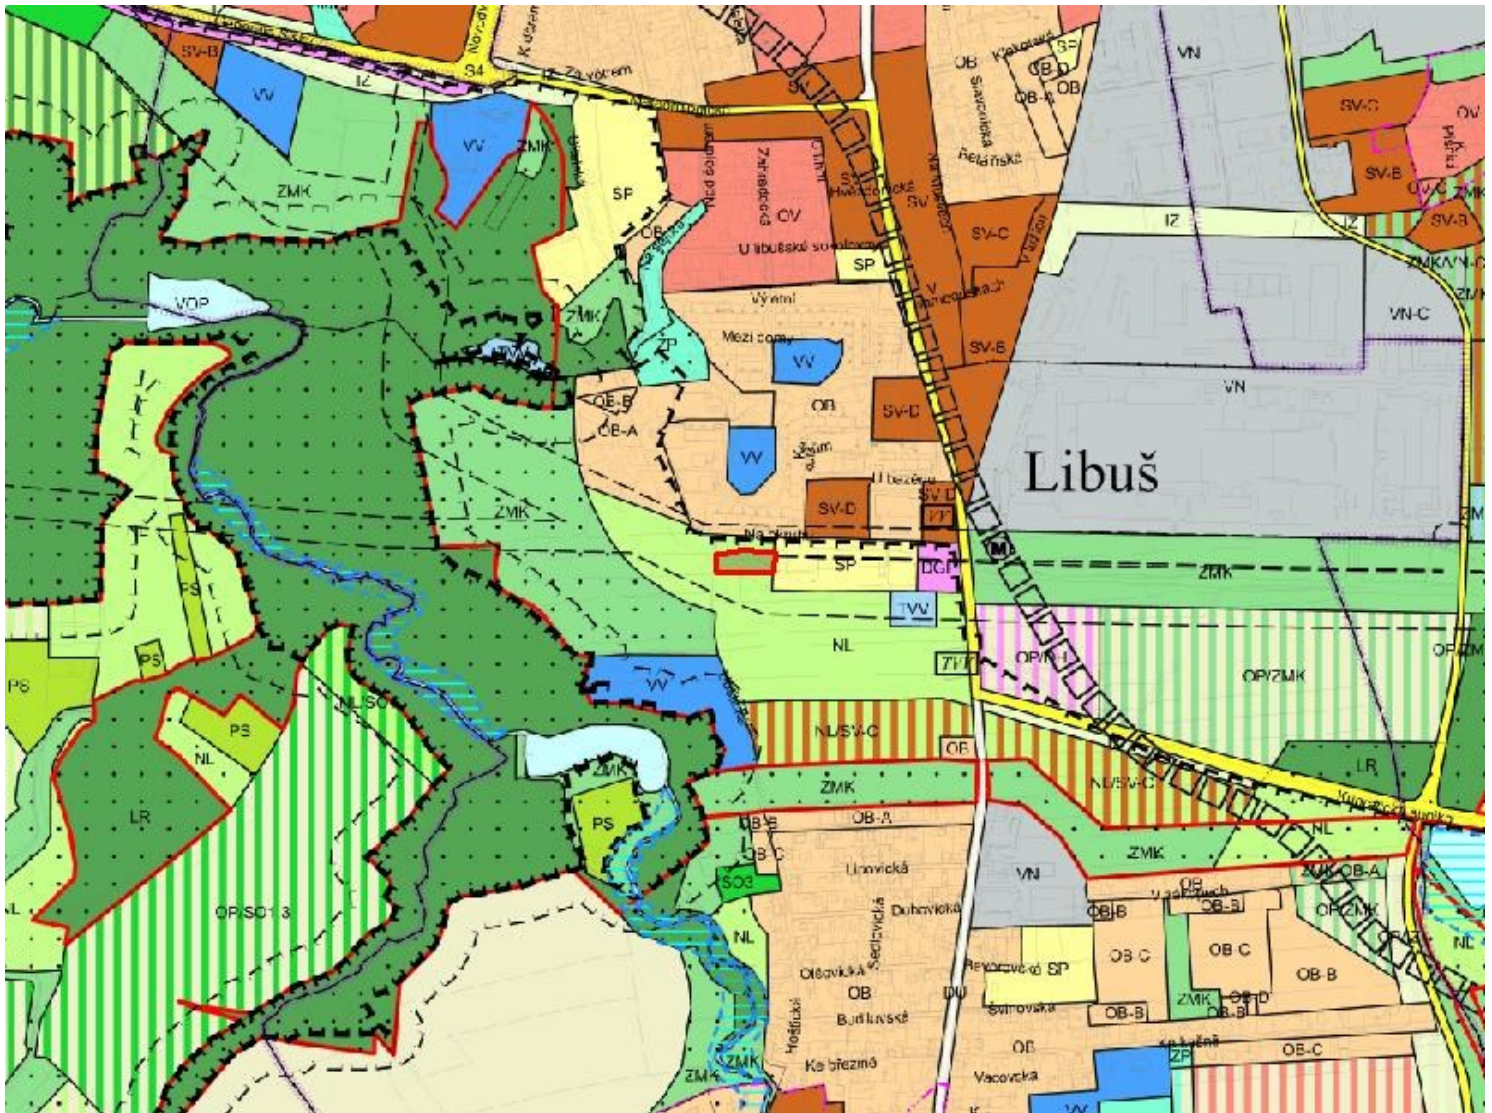

ZMĚNA č. Z 3112 / 10

MĚŘÍTKO 1 : 10 000

NAVRHOVANÁ ZMĚNA:

