


VEŘEJNĚ PROSPĚŠNÉ STAVBY ve vztahu ke změnám vlny 11 ÚP SÚ HL. M. PRAHY

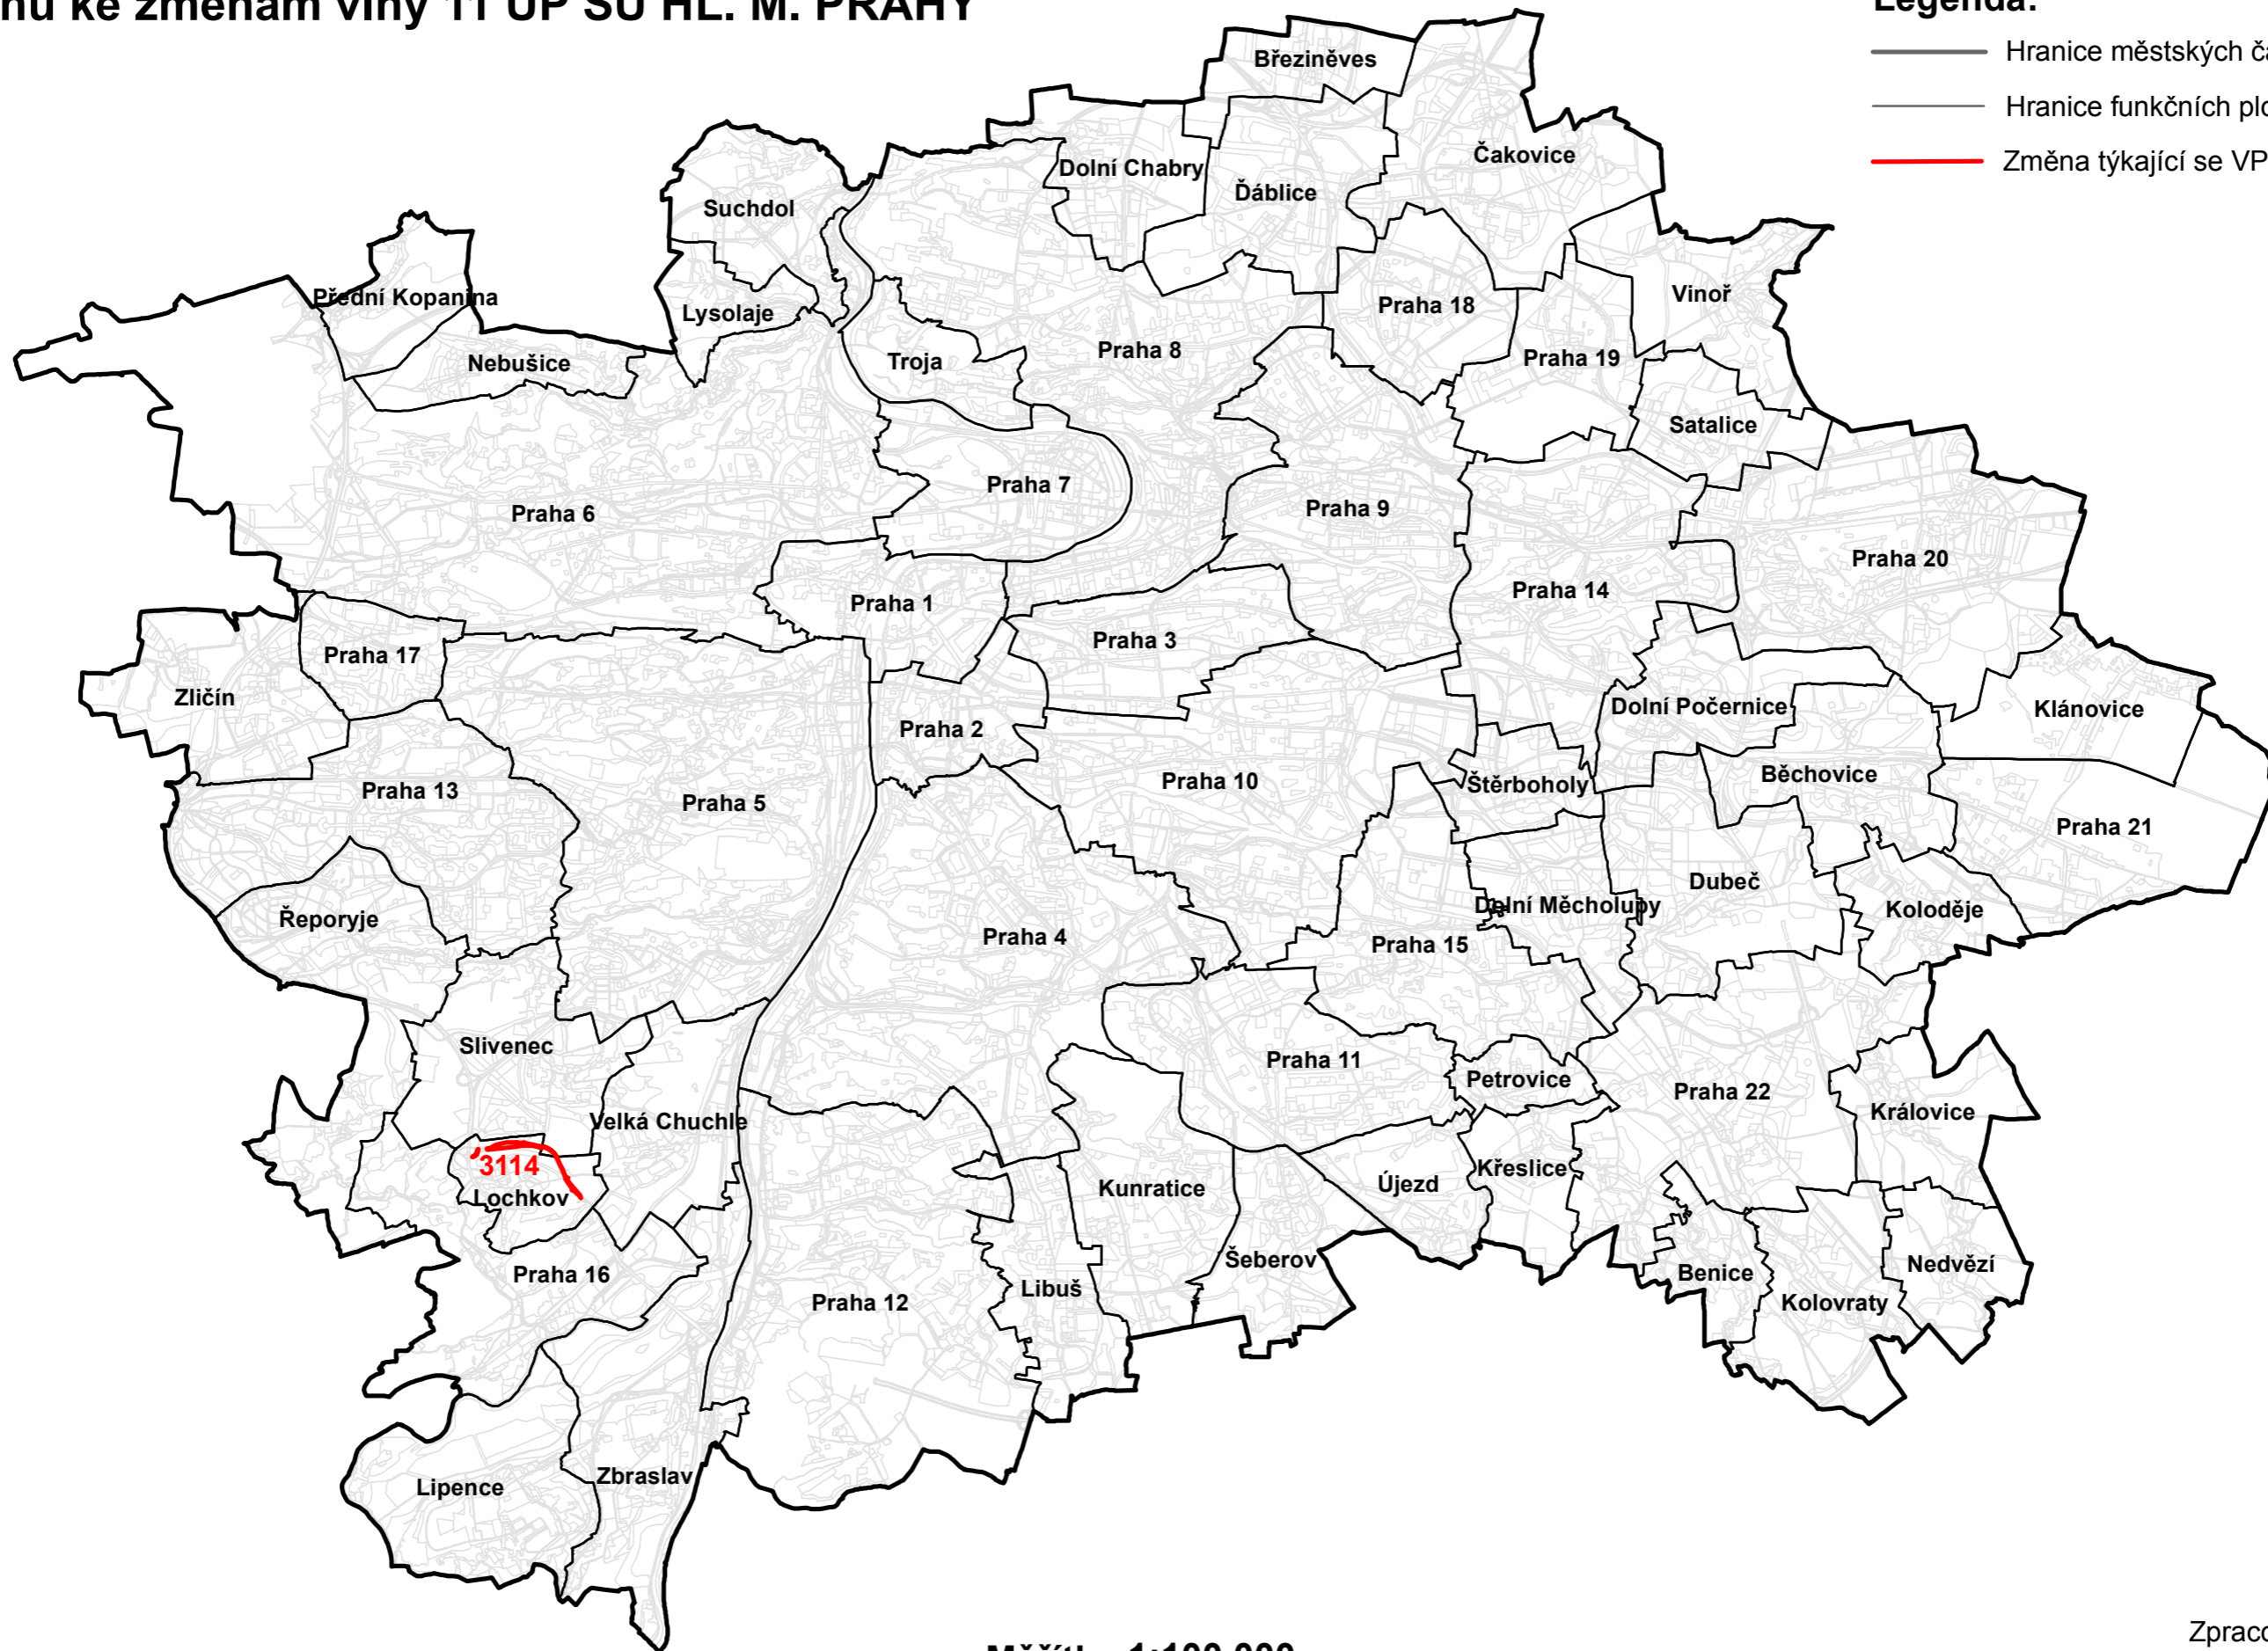

Legenda:

- Hranice městských částí
- Hranice funkčních ploch
- Změna týkající se VPS