


## GRAFICKÁ ČÁST ZMĚNY ÚZEMNÍHO PLÁNU

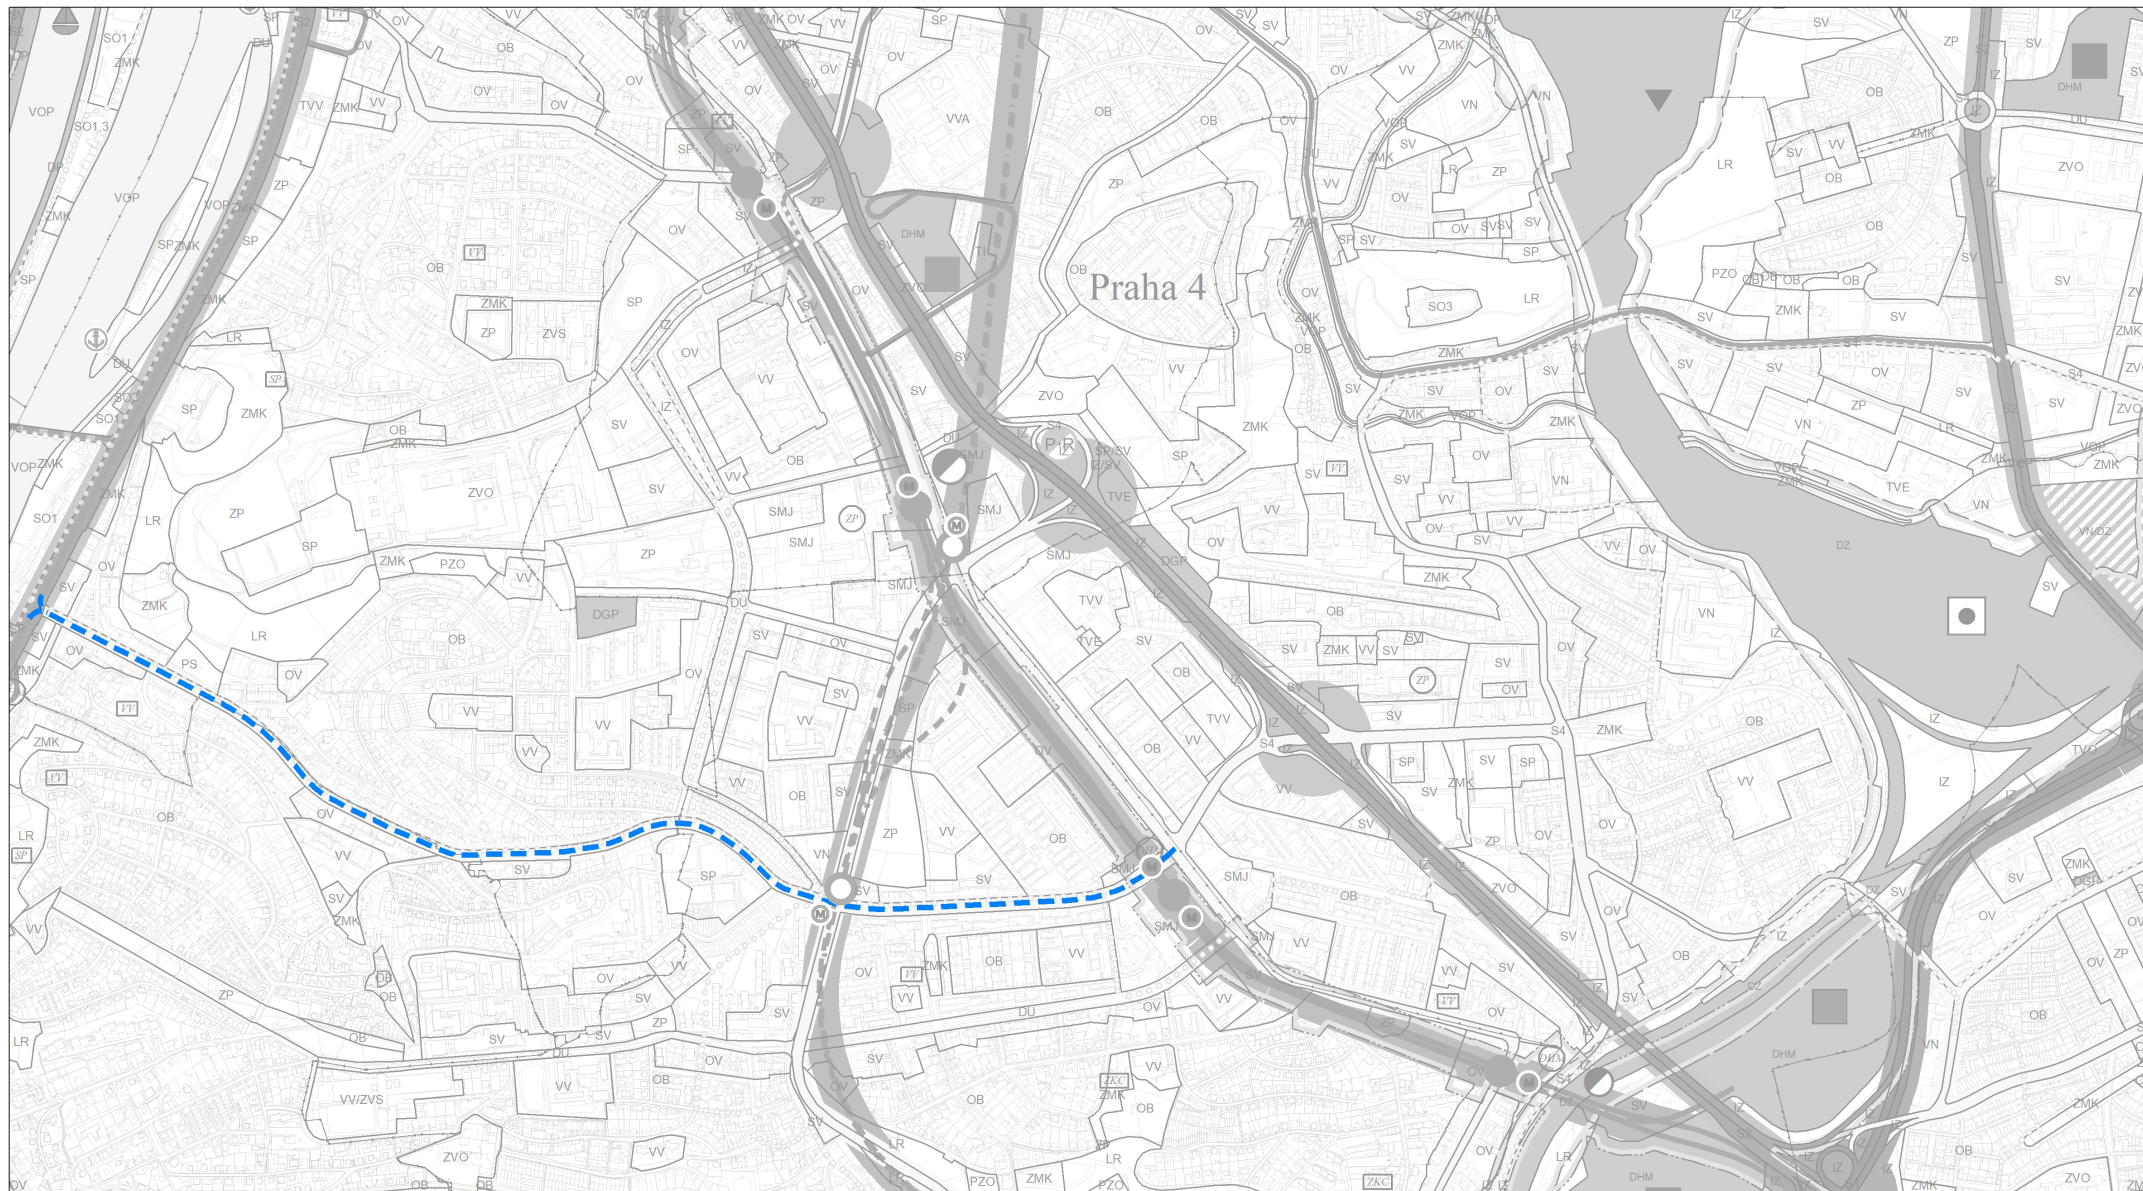

Návrh změny, výkres č. 5 – Doprava

M 1 : 10 000