


GRAFICKÁ ČÁST ZMĚNY ÚZEMNÍHO PLÁNU

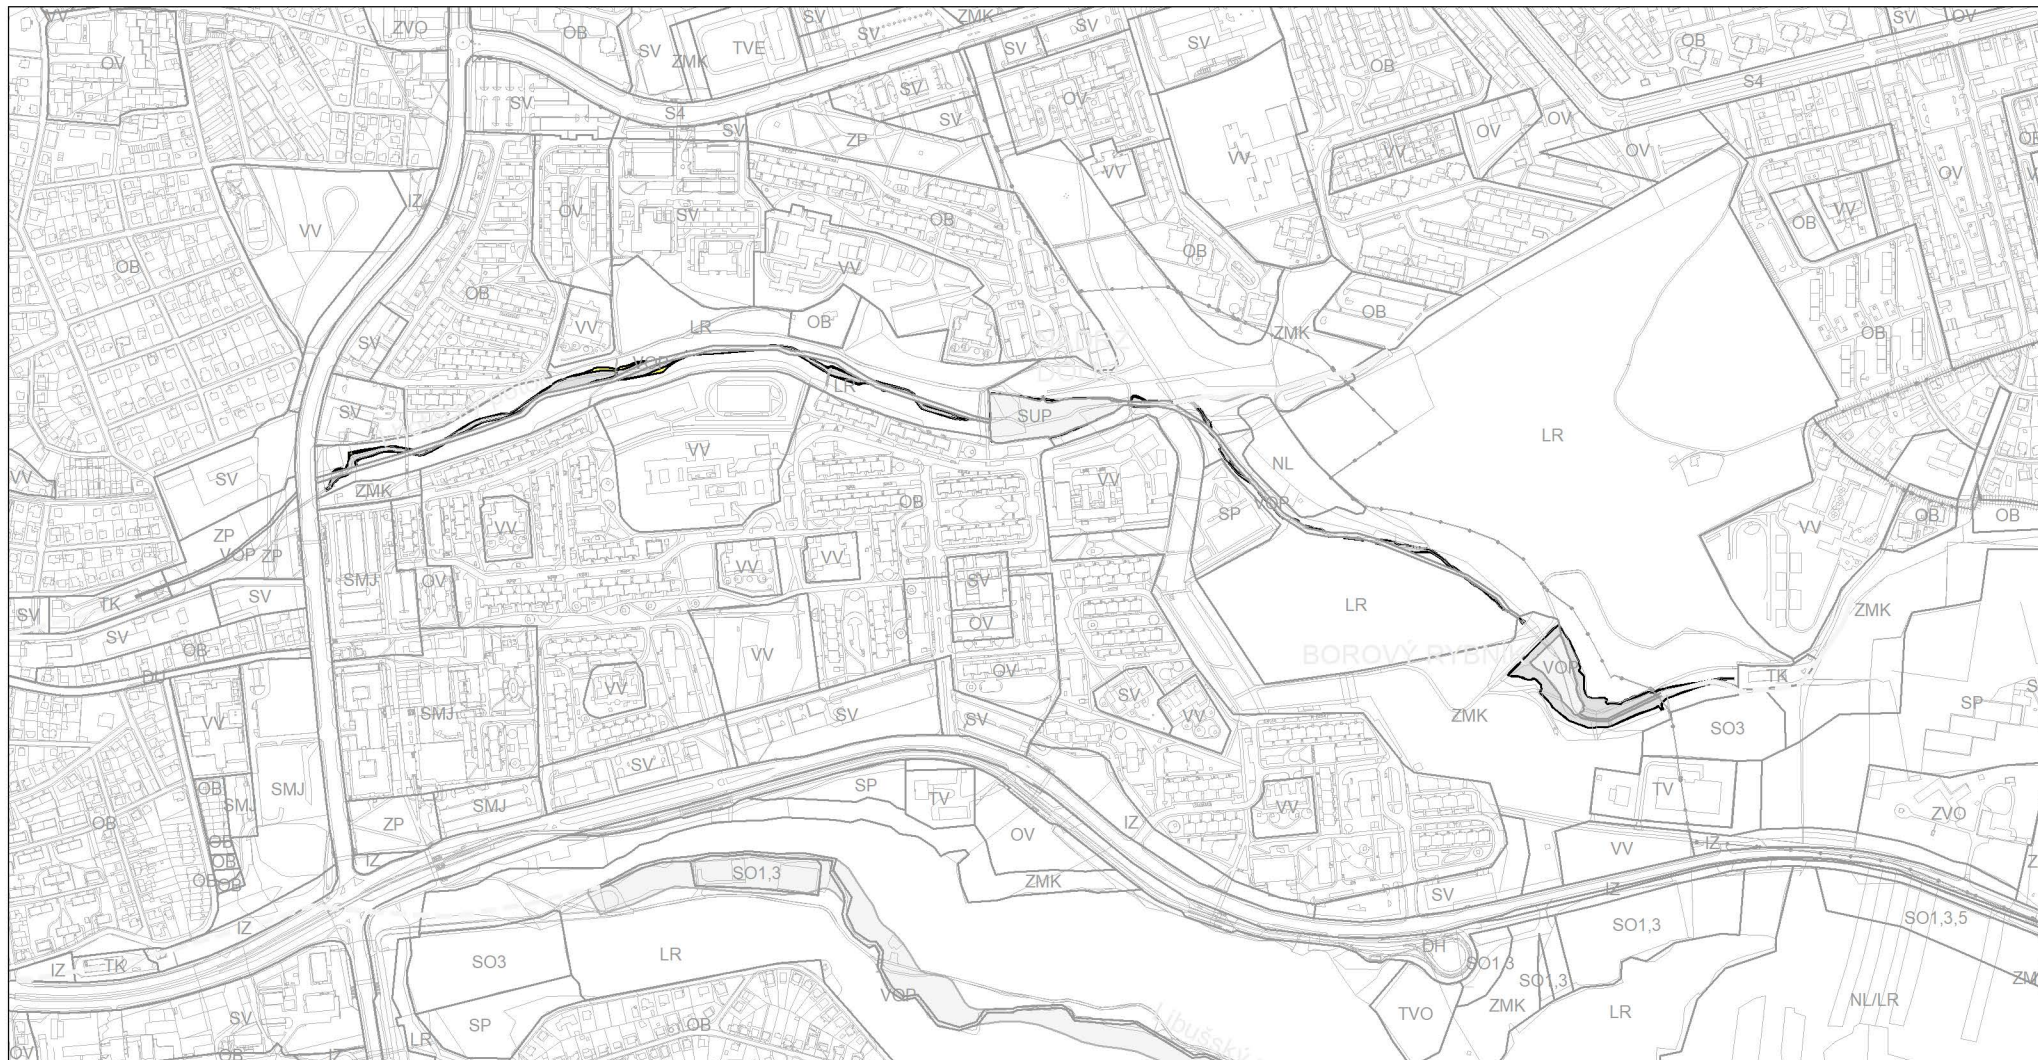

Návrh změny, výkres č. 33 – Kategorizace záplavových území

M 1 : 10 000