


ZÁBORY ZPF ve vztahu ke změně 3158 vlny 12 ÚP SÚ HL. M. PRAHY

Legenda:

- Hranice městských částí
- Hranice funkčních ploch
- Změna se zábořem ZPF

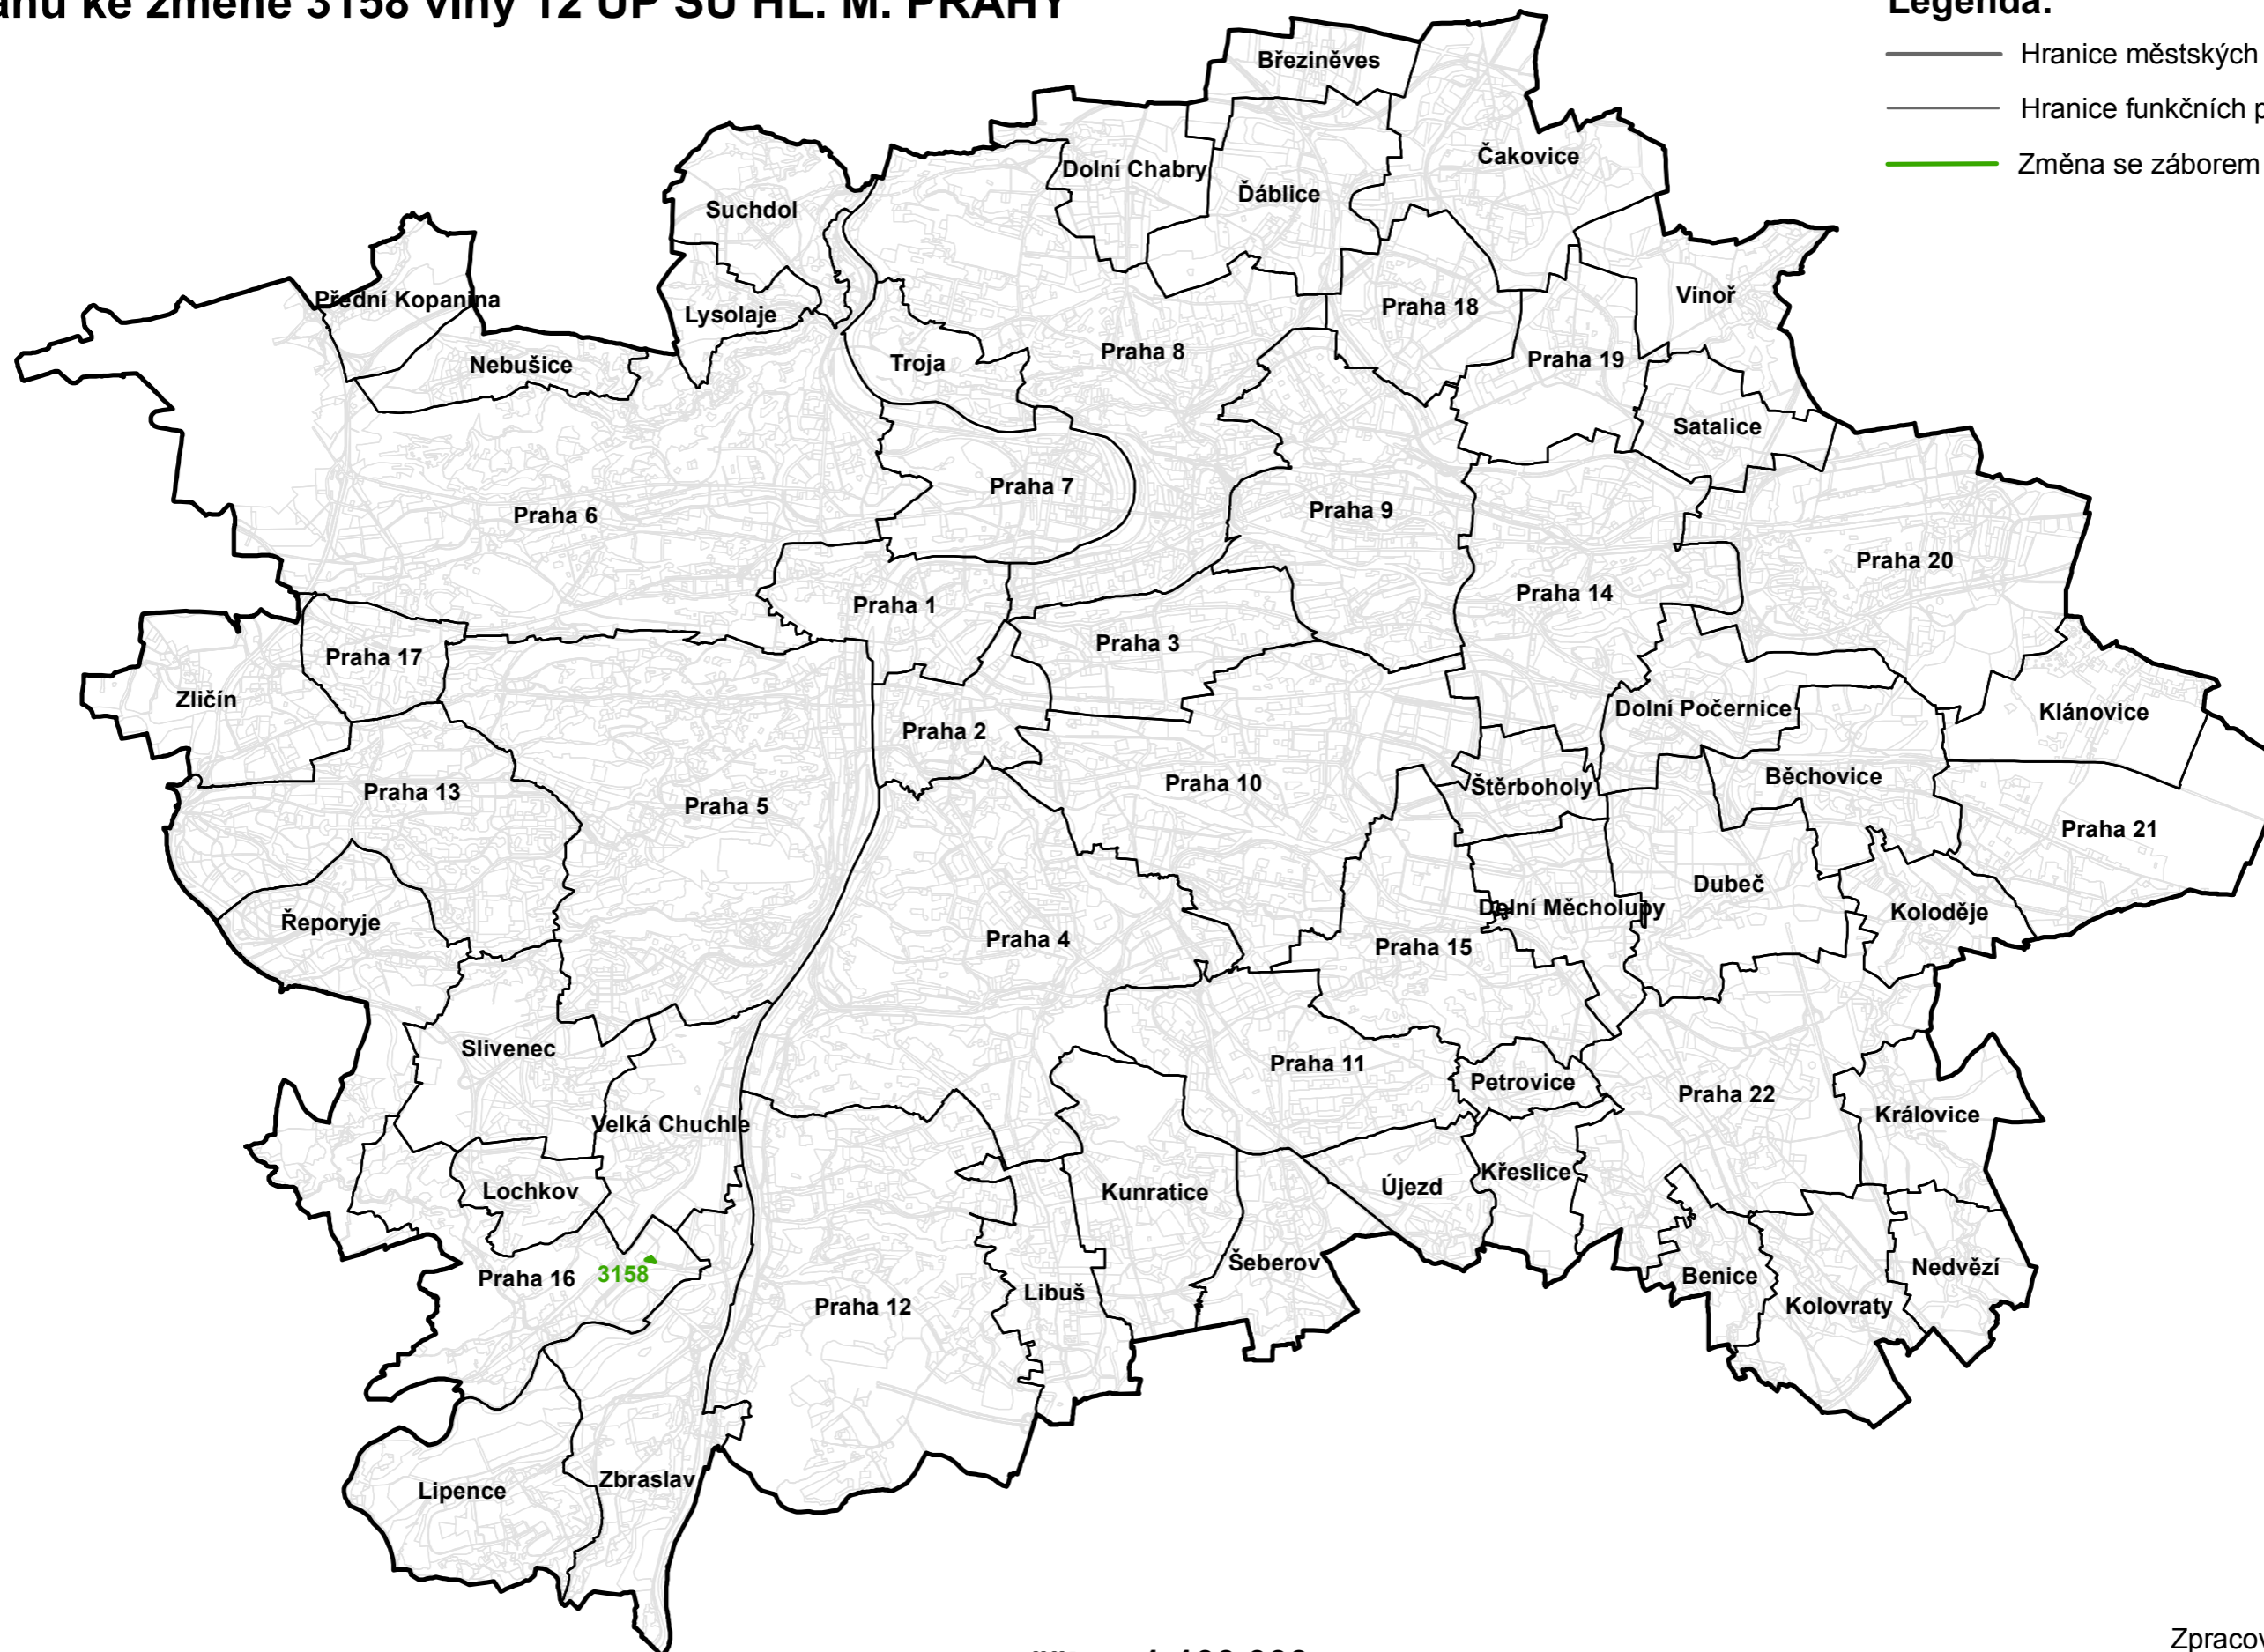

Měřítko 1:100 000

Zpracoval MHMP UZR
V Praze dne 4.2.2020