

# ZMĚNA Č. Z 3126 / 12

LOKALITA - městská část:	Praha 8
- katastrální území:	Karlín, Libeň
- parc. číslo:	767/10, 767/11, 767/16, 767/2, 767/202, 767/205, 767/211, 767/213, 767/217, 767/23, 767/24, 767/4, 767/42, 767/43, 767/44, 767/45, 767/46, 767/47, 767/62, 767/64, 841/2, 841/4, 841/43, 844/1, 844/23, 844/3, 854/1, 4001/2, 4001/5, 4001/6, 4111/1, 767/4 (k. ú. Karlín) a další dle grafického zákresu
DRUH:	změna funkčního využití ploch
PŘEDMĚT:	přeskupení funkčních ploch - revitalizace Rohanského ostrova - Rohan City
PLATNÝ STAV V ÚP:	parky, historické zahrady a hřbitovy /ZP/, čistě obytné s kódem míry využití území G /OB-G/, všeobecně obytné s kódem míry využití území G /OV-G/, sportu /SP/, zvláštní - ostatní s kódem míry využití území H /ZVO-H/, zeleň městská a krajinná /ZMK/, oddechu – částečně urbanizované rekreační plochy /SO3/, všeobecně smíšené s kódem míry využití území H /SV-H/, všeobecně smíšené s kódem míry využití území G /SV-G/, vodní hospodářství - plovoucí zn. /TVV/, veřejné vybavení - plovoucí zn. /VV/
NAVRHOVANÁ ZMĚNA:	parky, historické zahrady a hřbitovy /ZP/, čistě obytné s kódem míry využití území H /OB-H/, zvláštní - ostatní s kódem míry využití území G /ZVO-G/, zeleň městská a krajinná /ZMK/, všeobecně smíšené s kódem míry využití území H /SV-H/, všeobecně smíšené s kódem míry využití území G /SV-G/, vodní hospodářství - plovoucí zn. /TVV/, veřejné vybavení - plovoucí zn. /VV/
PŘEDPOKLÁDANÝ ROZSAH:	190826 m <sup>2</sup>

# ZMĚNA č. Z 3126 / 12

MĚŘÍTKO 1 : 10 000

ORTOFOTOMAPA




# ZMĚNA č. Z 3126 / 12

MĚŘITKO 1 : 10 000

PLATNÝ STAV ÚP:

ZP OB-G OV-G SP ZVO-H ZMK SO3 SV-H SV-G **TV** **VV**

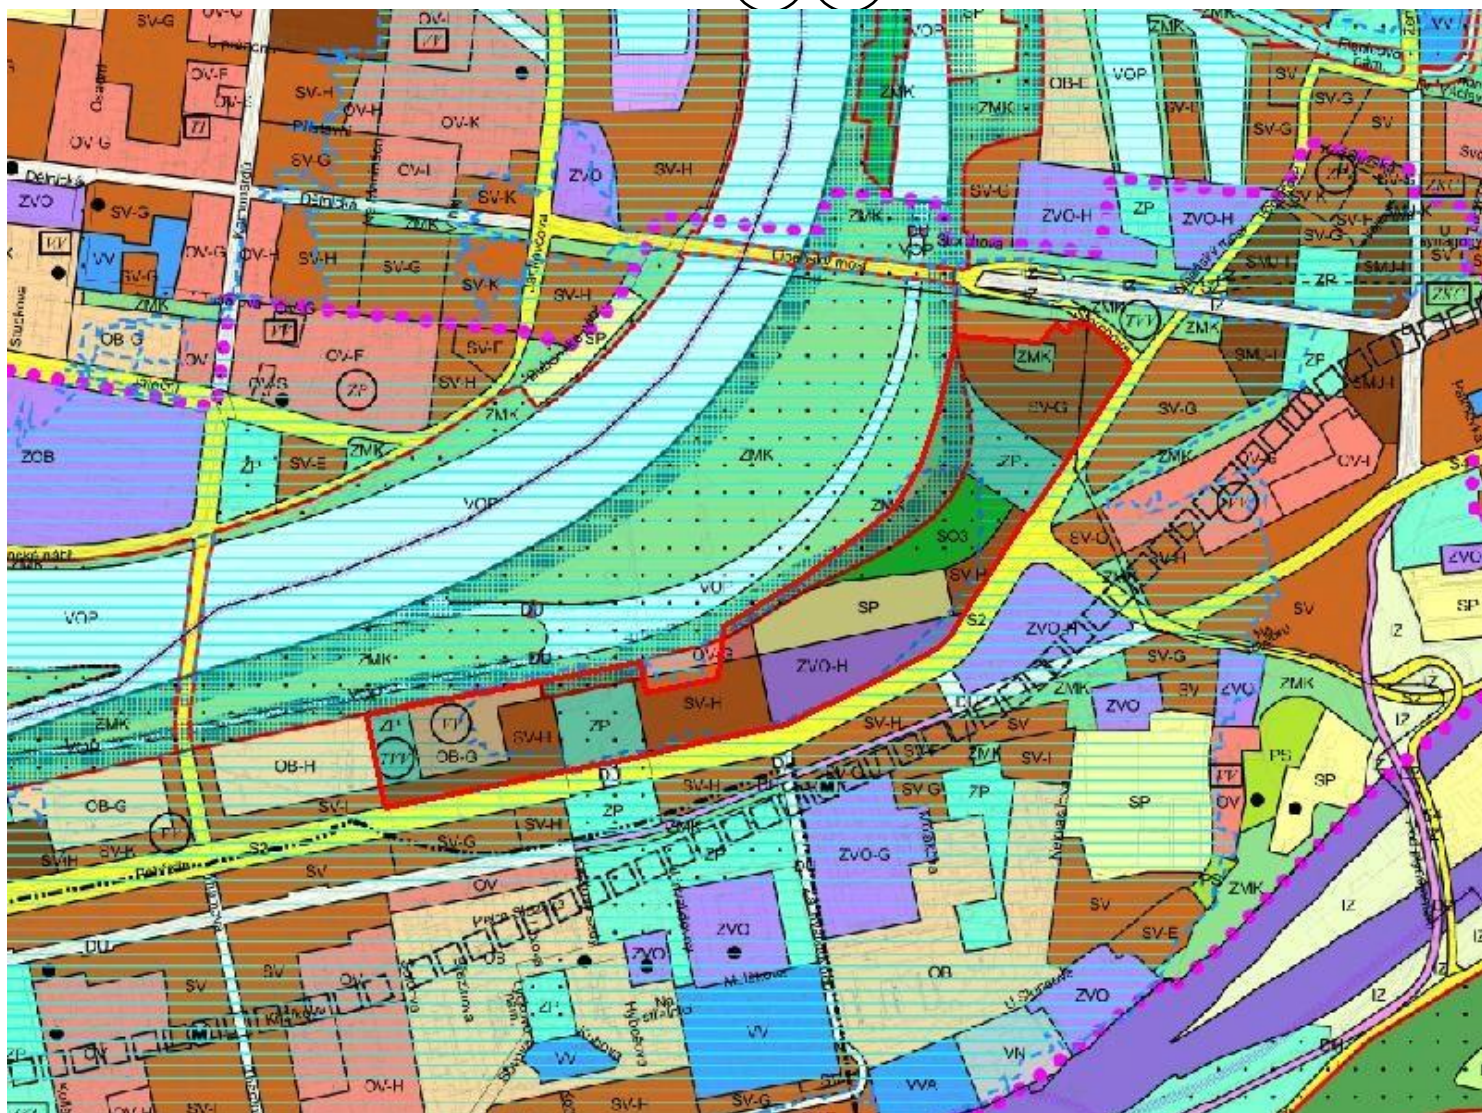

# ZMĚNA č. Z 3126 / 12

MĚŘITKO 1 : 10 000

NAVRHOVANÁ ZMĚNA:

ZP OB-H ZVO-G ZMK SV-H SV-G **TVV** **VV**

