

ZMĚNA Č. Z 3127 / 12

LOKALITA	- městská část:	Praha - Velká Chuchle, Praha 5
	- katastrální území:	Malá Chuchle, Hlubočepy
	- parc. číslo:	189/1, 189/2, 189/3, 191, 197, 219/1, 221/1, 221/2, 221/3, 233/1, 233/2, 233/3, 233/5, 189/2, 189/3, 197, 219/1, 221/1, 221/2, 221/3, 233/1, 233/2, 233/3, 886/1, 886/28, 884/1, 884/18, 884/2, 886/1, 886/13, 886/14, 886/15, 886/2, 886/22, 886/23, 886/24, 886/27, 886/28, 886/29, 886/3, 886/30, 886/40, 886/46, 886/47, 886/48, 886/49, 886/50, 886/53, 886/7, 962/1, 962/4, 963/21, 963/4, 1646/2, 1656/2, 1656/3, 1656/4, 1656/5, území mezi ul. K Barrandovu a Barrandovskými studii
DRUH:		změna funkčního využití ploch
PŘEDMĚT:		rozvoj komplexu barrandovských ateliérů
PLATNÝ STAV V ÚP:		louky, pastviny /NL/ - zvláštní - kultura a církev /ZKC/, zvláštní - ostatní /ZVO/, nerušící výroby a služeb /VN/, zeleň městská a krajinná /ZMK/, louky, pastviny /NL/ - zeleň městská a krajinná /ZMK/, izolační zeleň /IZ/
NAVRHOVANÁ ZMĚNA:		zvláštní - kultura a církev /ZKC/, zvláštní - ostatní /ZVO/, nerušící výroby a služeb /VN/, zeleň městská a krajinná /ZMK/, izolační zeleň /IZ/
PŘEDPOKLÁDANÝ ROZSAH:		221118 m ²

ZMĚNA Č. Z 3127 / 12

MĚŘÍTKO 1 : 10 000

ORTOFOTOMAPA




ZMĚNA č. Z 3127 / 12

MĚŘÍTKO 1 : 10 000

PLATNÝ STAV ÚP:

NL / ZKC ZVO VN ZMK NL / ZMK IZ

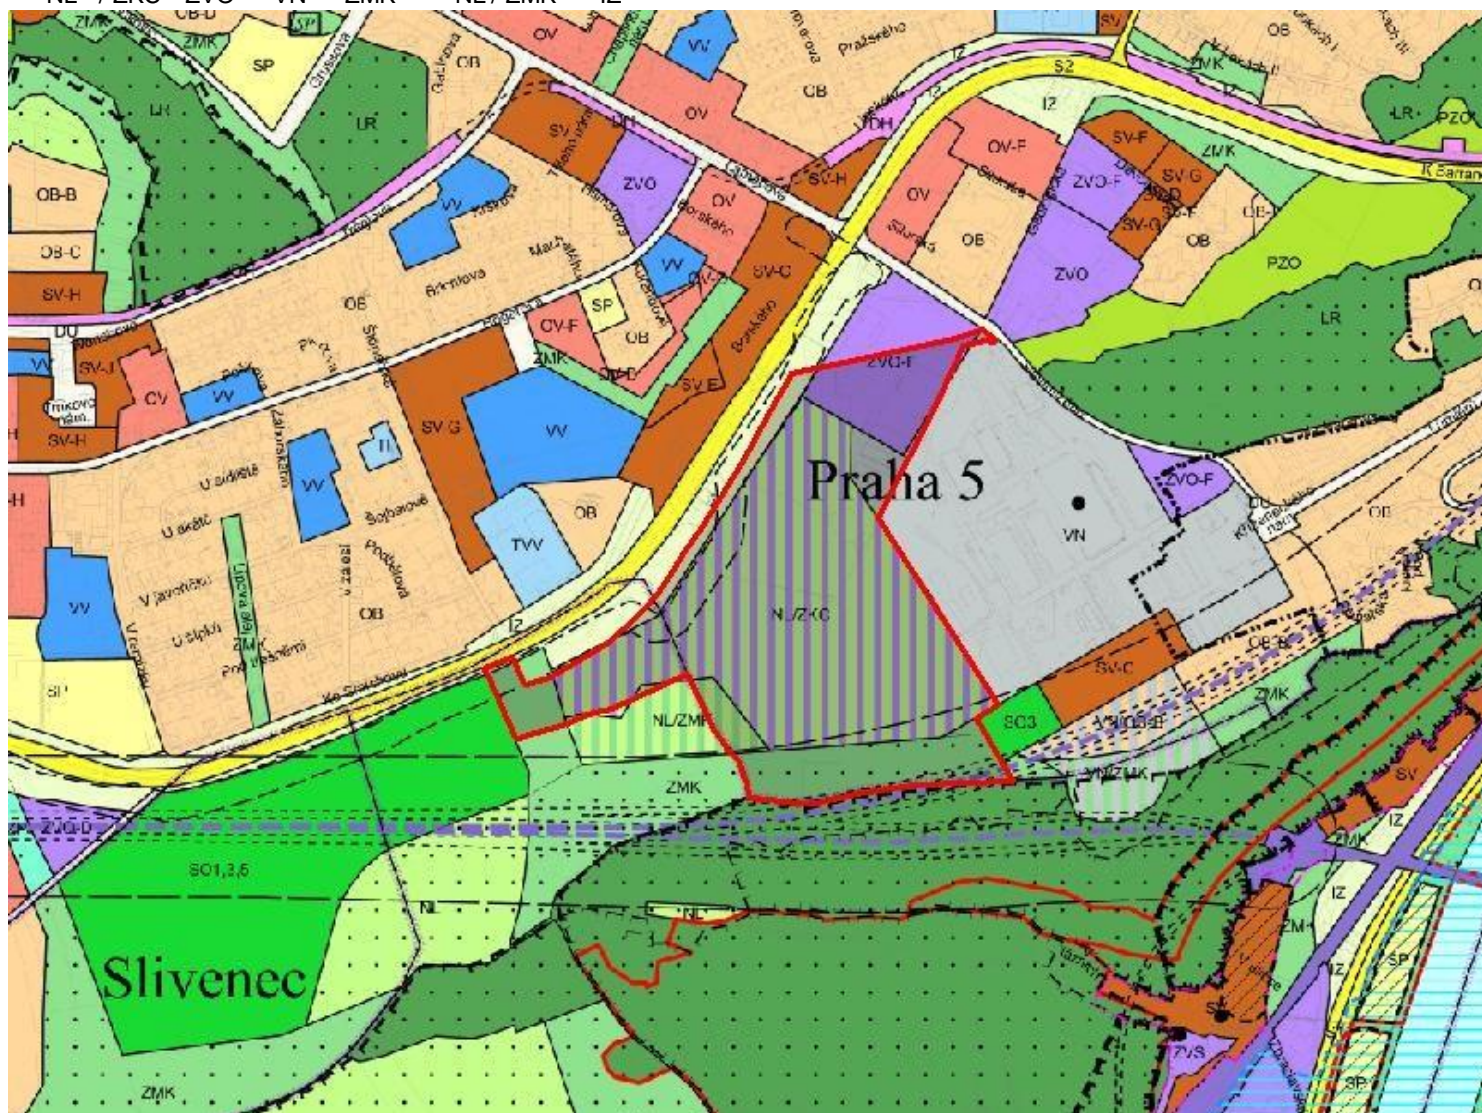

ZMĚNA č. Z 3127 / 12

MĚŘÍTKO 1 : 10 000

NAVRHOVANÁ ZMĚNA:

ZKC ZVO VN ZMK IZ

