


ZMĚNA Č. Z 3129 / 12

LOKALITA - městská část:	Praha 21
- katastrální území:	Újezd nad Lesy
- parc. číslo:	3748/6, 3748/7, 3748/8
DRUH:	změna funkčního využití ploch
PŘEDMĚT:	změna funkčního využití ploch - stavební parcela
PLATNÝ STAV V ÚP:	veřejné vybavení /VV/
NAVRHOVANÁ ZMĚNA:	všeobecně obytné /OV/
PŘEDPOKLÁDANÝ ROZSAH:	2238 m ²

ZMĚNA č. Z 3129 / 12

MĚŘÍTKO 1 : 10 000

ORTOFOTOMAPA

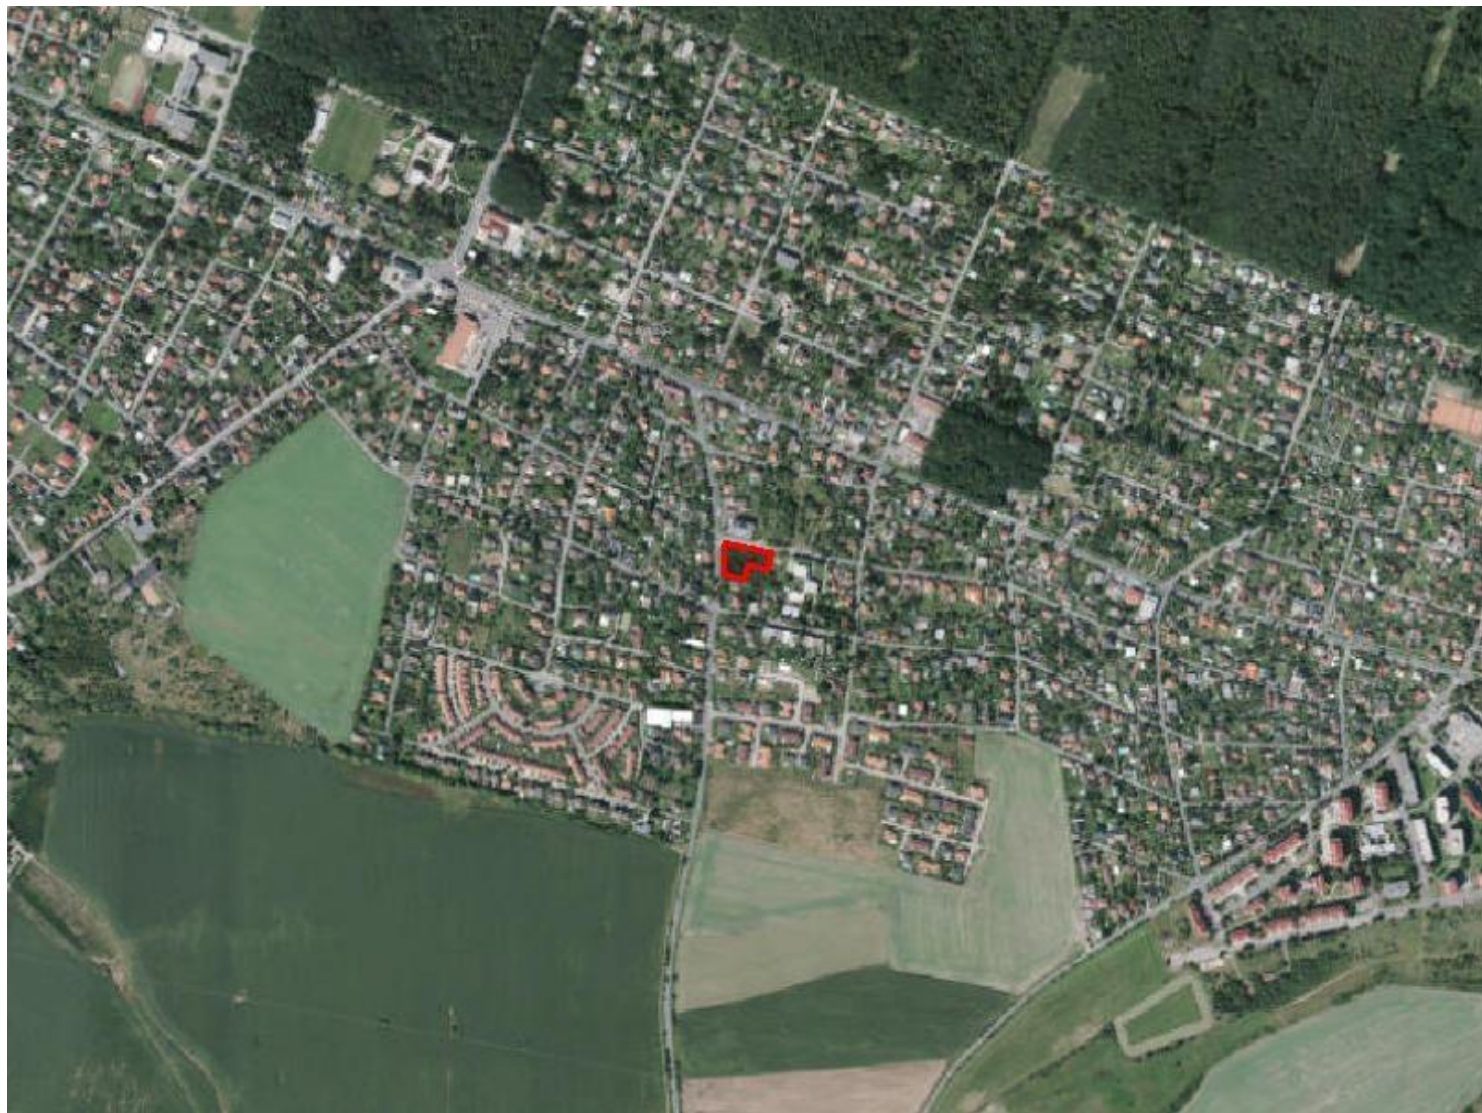

ZMĚNA č. Z 3129 / 12

MĚŘÍTKO 1 : 10 000

NAVRHOVANÁ ZMĚNA:

OV

