

# ZMĚNA Č. Z 3131 / 12

LOKALITA - městská část:	Praha 5
- katastrální území:	Jinonice
- parc. číslo:	1006/34, 1007/2, 1007/20, 1007/21, 1007/22, 1007/23, 1007/25, 1007/26, 1007/27, 1007/28, 1007/29, 1007/30, 1007/31, 1007/32, 1007/33, 1007/34, 1007/35, 1007/36, 1007/37, 1007/38, 1007/39, 1007/40, 1007/41, 1007/42, 1007/43
DRUH:	změna funkčního využití ploch
PŘEDMĚT:	změna funkčního využití ploch - reflektování stávajícího stavu i budoucího záměru využití pro vojenský objekt
PLATNÝ STAV V ÚP:	zvláštní - vysokoškolské /ZVS/, urbanisticky významné plochy a dopravní spojení /DU/, zeleň městská a krajinná /ZMK/, orná půda, plochy pro pěstování zeleniny /OP/ - zeleň městská a krajinná /ZMK/, orná půda, plochy pro pěstování zeleniny /OP/ - zvláštní - vysokoškolské /ZVS/, všeobecně smíšené /SV/, orná půda, plochy pro pěstování zeleniny /OP/ - čistě obytné /OB/, ostatní dopravně významné komunikace /S4/, velká rozvojová území /VRU/
NAVRHOVANÁ ZMĚNA:	VVA - vyjmutí území z VRÚ - posun Radlické radiály (S4) mimo areál
PŘEDPOKLÁDANÝ ROZSAH:	75601 m <sup>2</sup>

# ZMĚNA č. Z 3131 / 12

MĚŘÍTKO 1 : 10 000

ORTOFOTOMAPA




# ZMĚNA č. Z 3131 / 12

MĚŘÍTKO 1 : 10 000

PLATNÝ STAV ÚP:

ZVS DU ZMK OP/ZMK OP/ZVS SV OP/OB S4 VRU

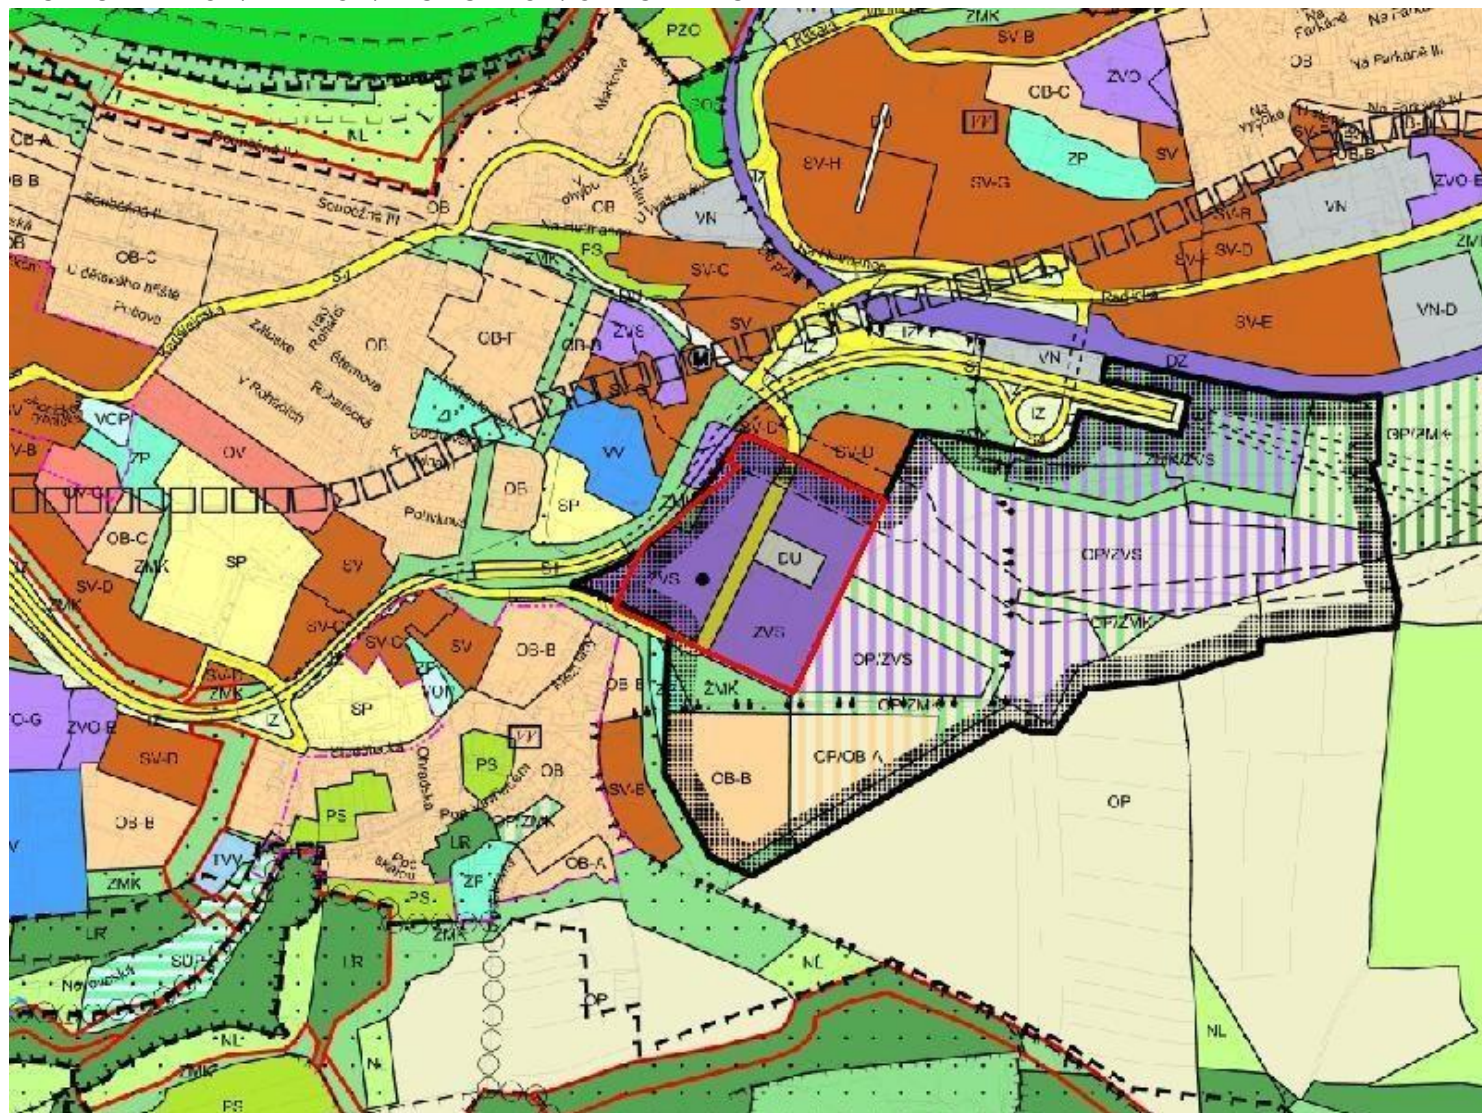

# ZMĚNA č. Z 3131 / 12

MĚŘÍTKO 1 : 10 000

NAVRHOVANÁ ZMĚNA:

VVA

- vyjmutí území z VRÚ
- posun Radlické radiály (S4) mimo areál

