

ZMĚNA Č. Z 3132 / 12

LOKALITA - městská část: Praha - Slivenec
- katastrální území: Slivenec
- parc. číslo: 1785/37

DRUH: změna funkčního využití ploch
PŘEDMĚT: změna funkčního využití ploch - výstavba autosalonu
PLATNÝ STAV V ÚP: orná půda, plochy pro pěstování zeleniny /OP/ - nerušící výroby a služeb /VN/,
izolační zeleň /IZ/
NAVRHOVANÁ ZMĚNA: nerušící výroby a služeb /VN/
PŘEDPOKLÁDANÝ ROZSAH: 7414 m²

ZMĚNA Č. Z 3132 / 12

MĚŘÍTKO 1 : 10 000

ORTOFOTOMAPA




ZMĚNA č. Z 3132 / 12

MĚŘITKO 1 : 10 000

PLATNÝ STAV ÚP:

OP / VN IZ

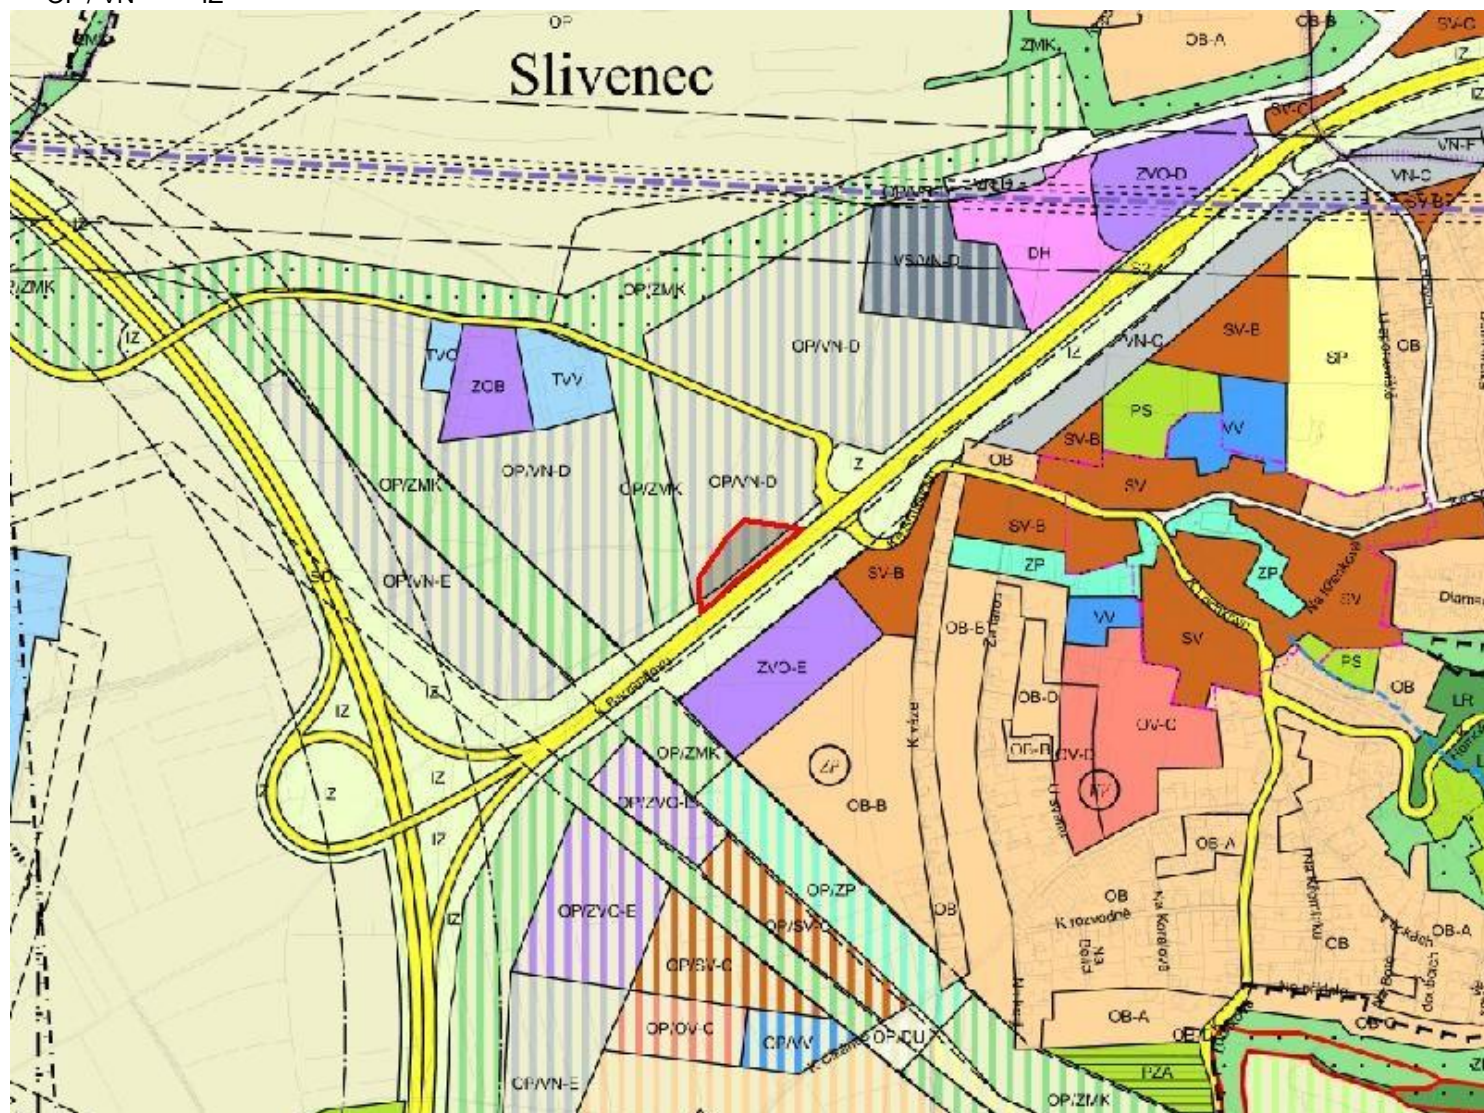

ZMĚNA č. Z 3132 / 12

MĚŘÍTKO 1 : 10 000

NAVRHOVANÁ ZMĚNA:

