

ZMĚNA Č. Z 3133 / 12

LOKALITA - městská část:	Praha - Šeberov
- katastrální území:	Šeberov
- parc. číslo:	1449/26
DRUH:	změna funkčního využití ploch
PŘEDMĚT:	změna funkčního využití ploch - vybudování zázemí pro sousední rekreační areál
PLATNÝ STAV V ÚP:	louky, pastviny /NL/, zeleň městská a krajinná /ZMK/, vymezení ÚSES /USES/
NAVRHOVANÁ ZMĚNA:	oddechu – přírodní rekreační plochy /SO1/, oddechu – částečně urbanizované rekreační plochy /SO3/
PŘEDPOKLÁDANÝ ROZSAH:	33820 m ²

ZMĚNA Č. Z 3133 / 12

MĚŘÍTKO 1 : 10 000

ORTOFOTOMAPA




ZMĚNA č. Z 3133 / 12

MĚŘÍTKO 1 : 10 000

PLATNÝ STAV ÚP:

NL ZMK USES

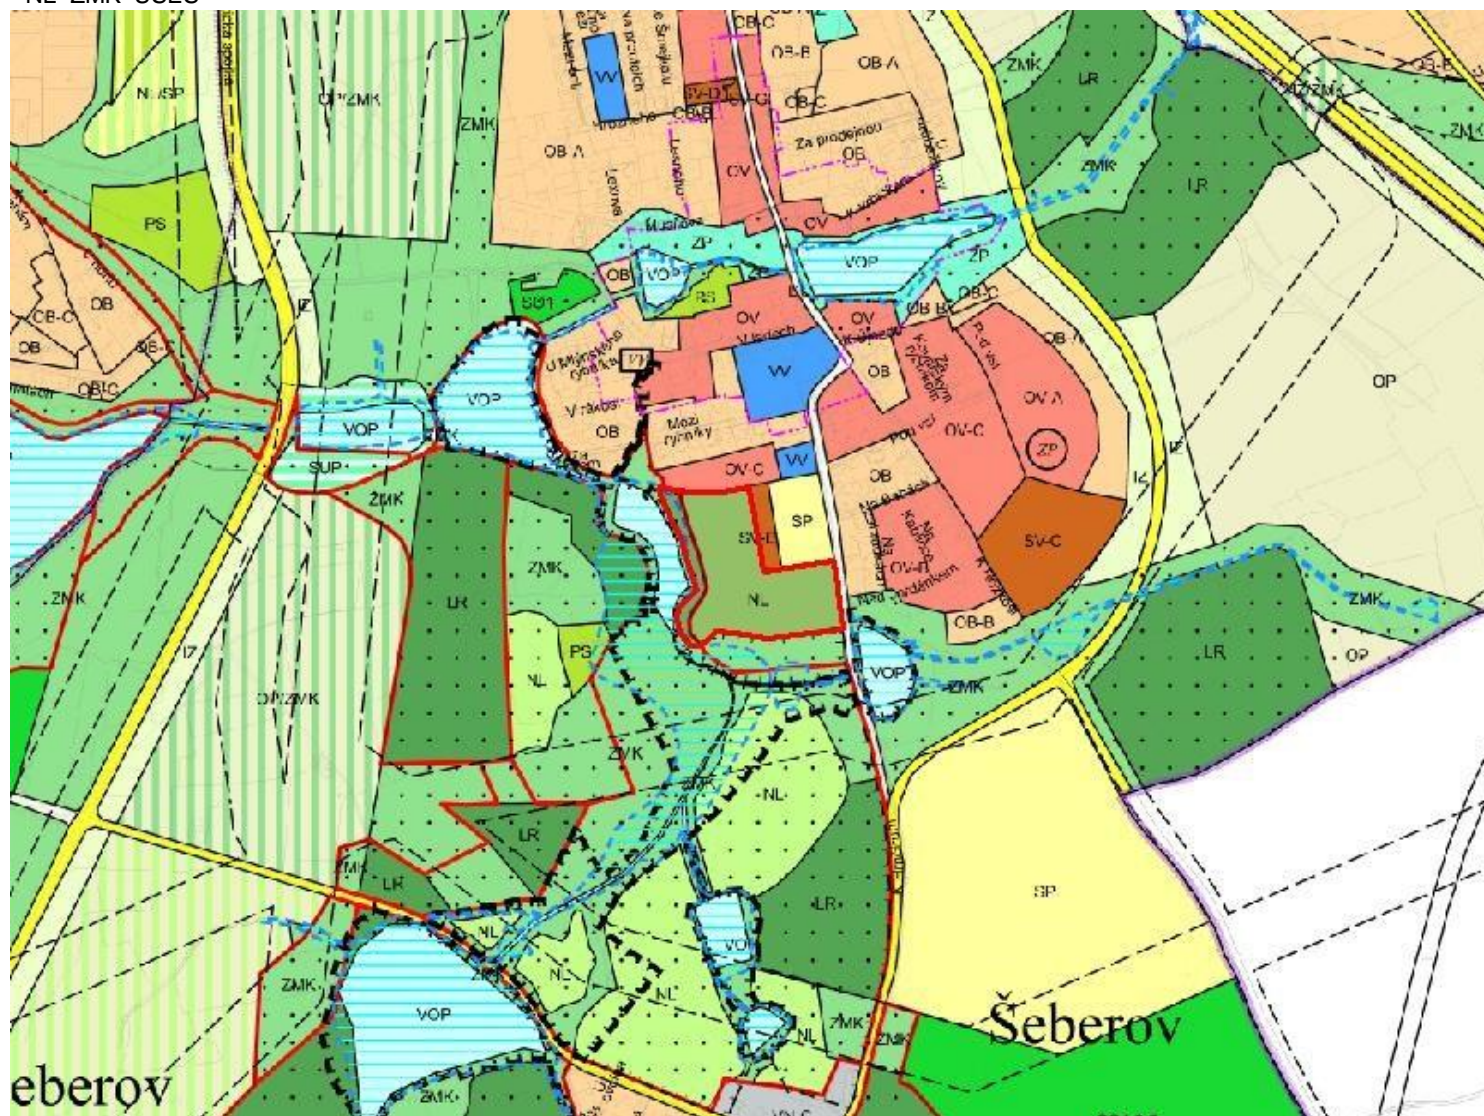

ZMĚNA č. Z 3133 / 12

MĚŘÍTKO 1 : 10 000

NAVRHOVANÁ ZMĚNA:

SO1 SO3

