

ZMĚNA Č. Z 3134 / 12

LOKALITA - městská část: Praha - Přední Kopanina
- katastrální území: Přední Kopanina
- parc. číslo: 878/1, 880, 881

DRUH: změna funkčního využití ploch

PŘEDMĚT: změna funkčního využití ploch - sady a zahrady v souladu se stávajícím a historickým využitím

PLATNÝ STAV V ÚP: zahrádky a zahrádkové osady /PZO/

NAVRHOVANÁ ZMĚNA: sady, zahrady a vinice /PS/

PŘEDPOKLÁDANÝ ROZSAH: 3573 m²

ZMĚNA č. Z 3134 / 12

MĚŘÍTKO 1 : 10 000

ORTOFOTOMAPA




ZMĚNA č. Z 3134 / 12

MĚŘÍTKO 1 : 10 000

PLATNÝ STAV ÚP:

PZO

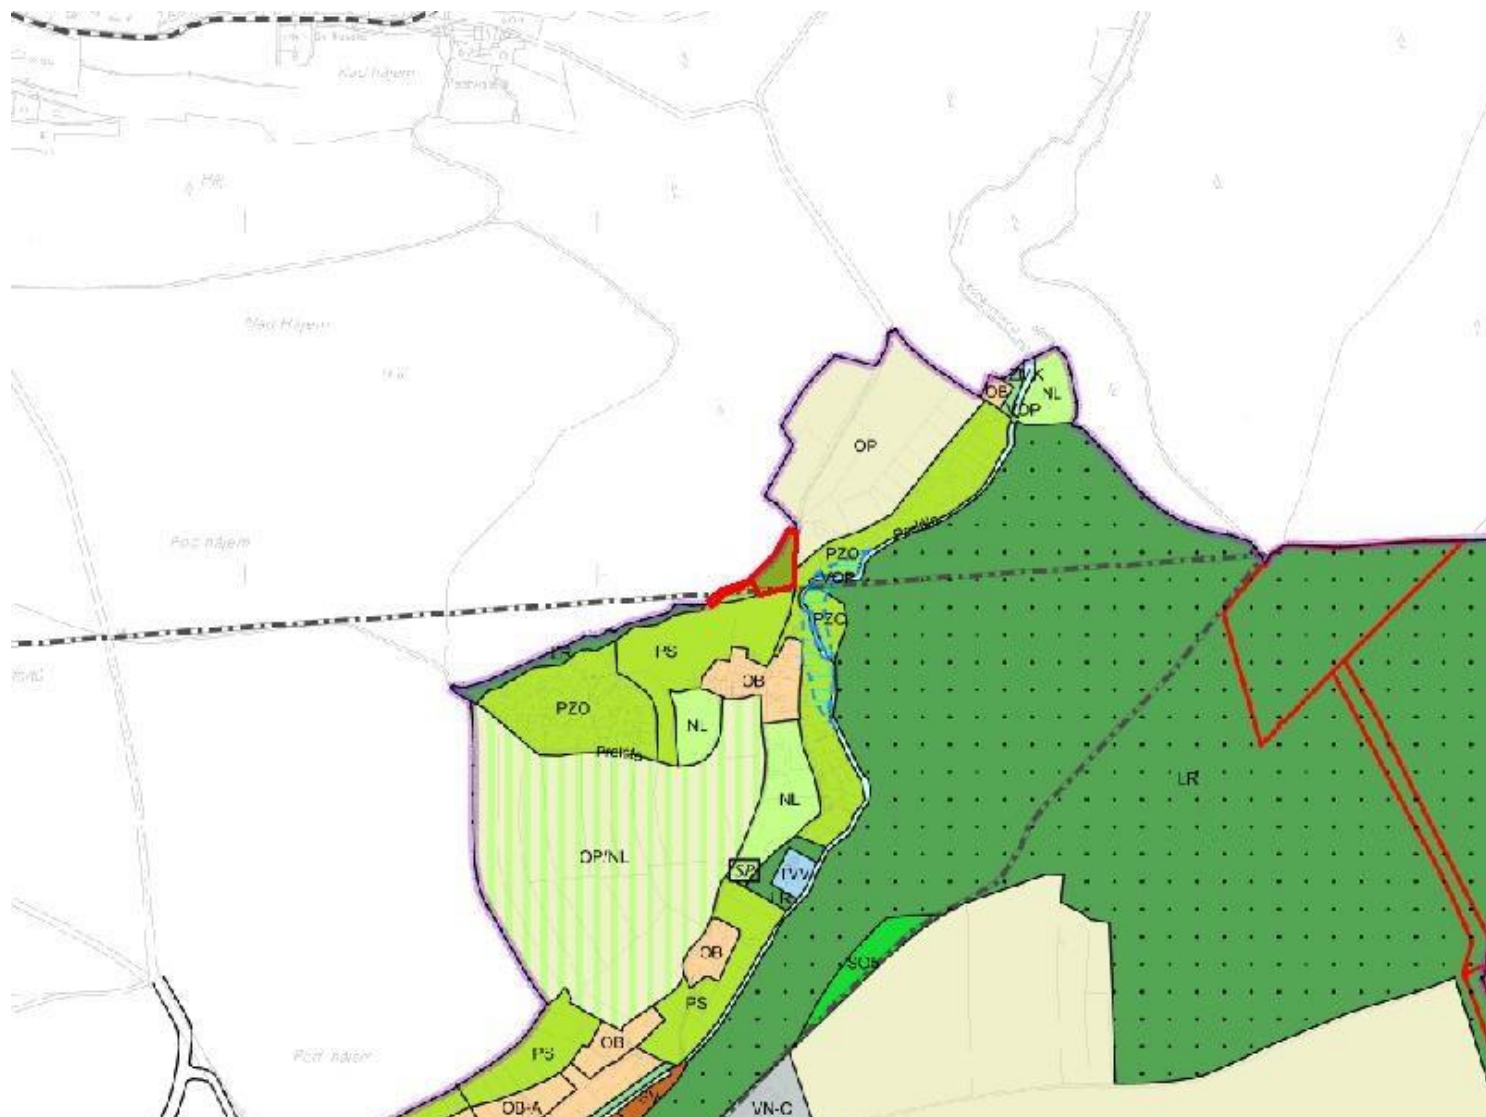

ZMĚNA č. Z 3134 / 12

MĚŘÍTKO 1 : 10 000

NAVRHOVANÁ ZMĚNA:

PS

