

ZMĚNA Č. Z 3135 / 12

LOKALITA - městská část: Praha - Nebušice
- katastrální území: Nebušice
- parc. číslo: 245

DRUH: změna funkčního využití ploch

PŘEDMĚT: změna funkčního využití ploch - vybudování RD

PLATNÝ STAV V ÚP: sady, zahrady a vinice /PS/


NAVRHOVANÁ ZMĚNA: čistě obytné /OB/, případně jiná funkční plocha umožňující výstavbu RD

PŘEDPOKLÁDANÝ ROZSAH: 4157 m²

ZMĚNA č. Z 3135 / 12

MĚŘÍTKO 1 : 10 000

ORTOFOTOMAPA

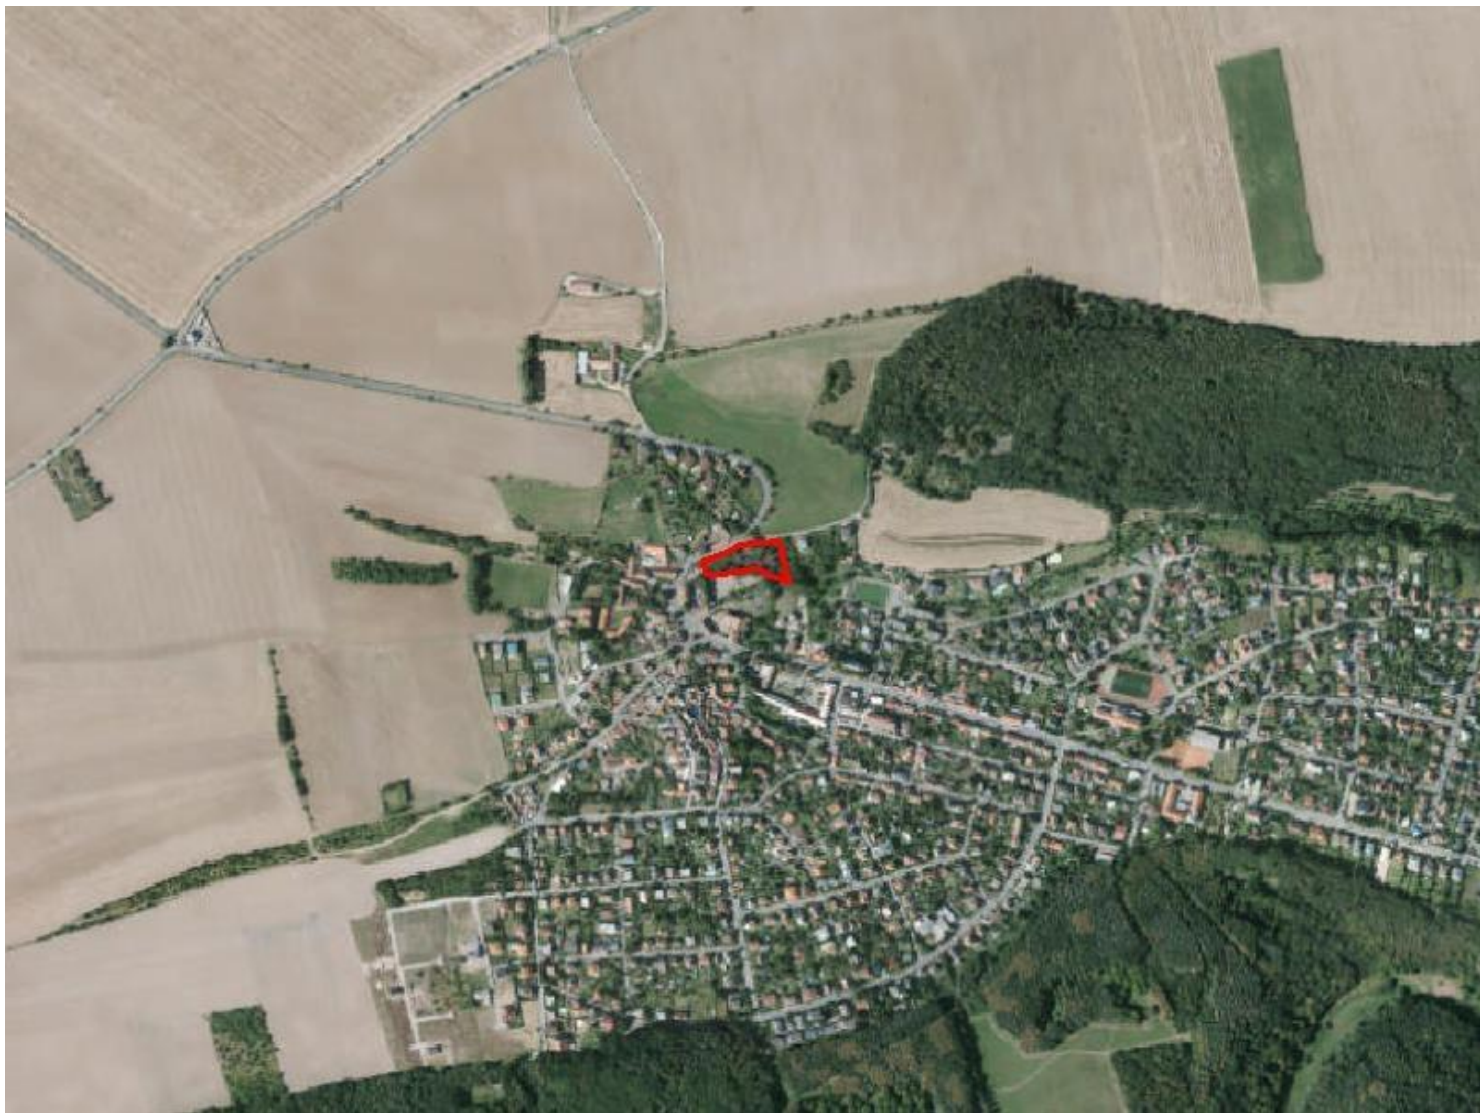


ZMĚNA č. Z 3135 / 12

MĚŘÍTKO 1 : 10 000

PLATNÝ STAV ÚP:

PS

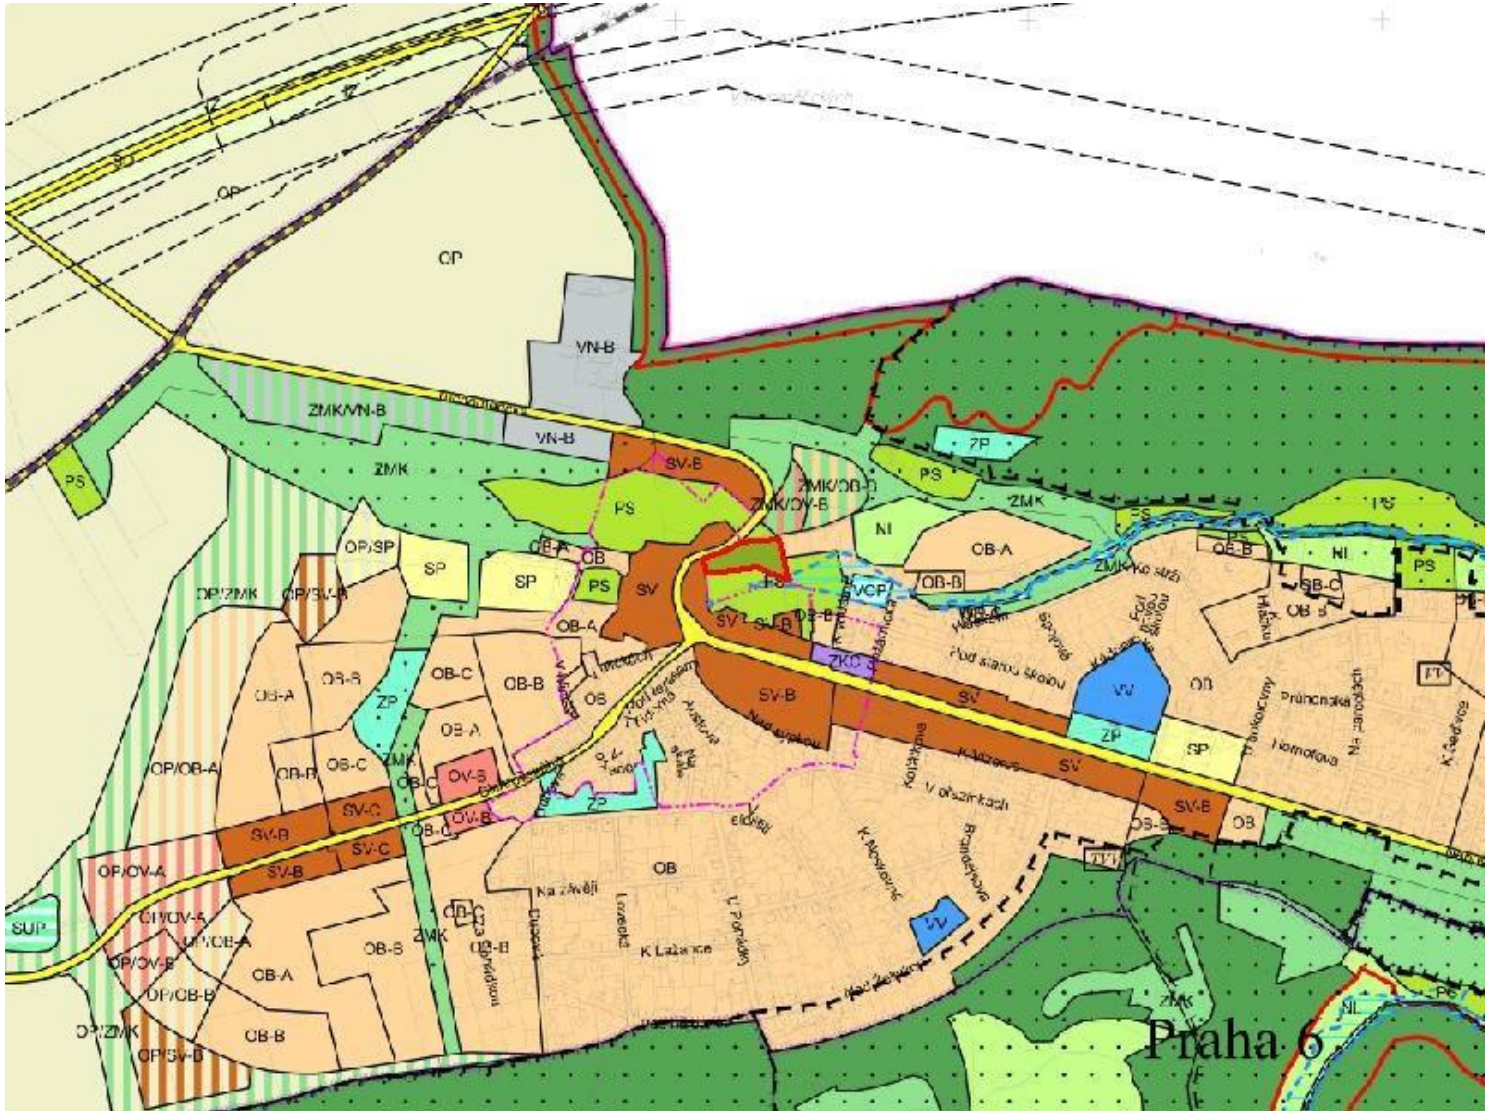

ZMĚNA č. Z 3135 / 12

MĚŘÍTKO 1 : 10 000

NAVRHOVANÁ ZMĚNA:

OB, případně jiná funkční plocha umožňující výstavbu RD

