

ZMĚNA Č. Z 3136 / 12

LOKALITA - městská část: Praha - Lipence
- katastrální území: Lipence
- parc. číslo: 2216/1, 2216/2, 2216/3, 2216/4, 2216/5

DRUH: změna funkčního využití ploch

PŘEDMĚT: změna funkčního využití ploch - změna zahradních domků na RD

PLATNÝ STAV V ÚP: zahrádky a zahrádkové osady /PZO/


NAVRHOVANÁ ZMĚNA: čistě obytné /OB/

PŘEDPOKLÁDANÝ ROZSAH: 2596 m²

ZMĚNA č. Z 3136 / 12

MĚŘÍTKO 1 : 10 000

ORTOFOTOMAPA

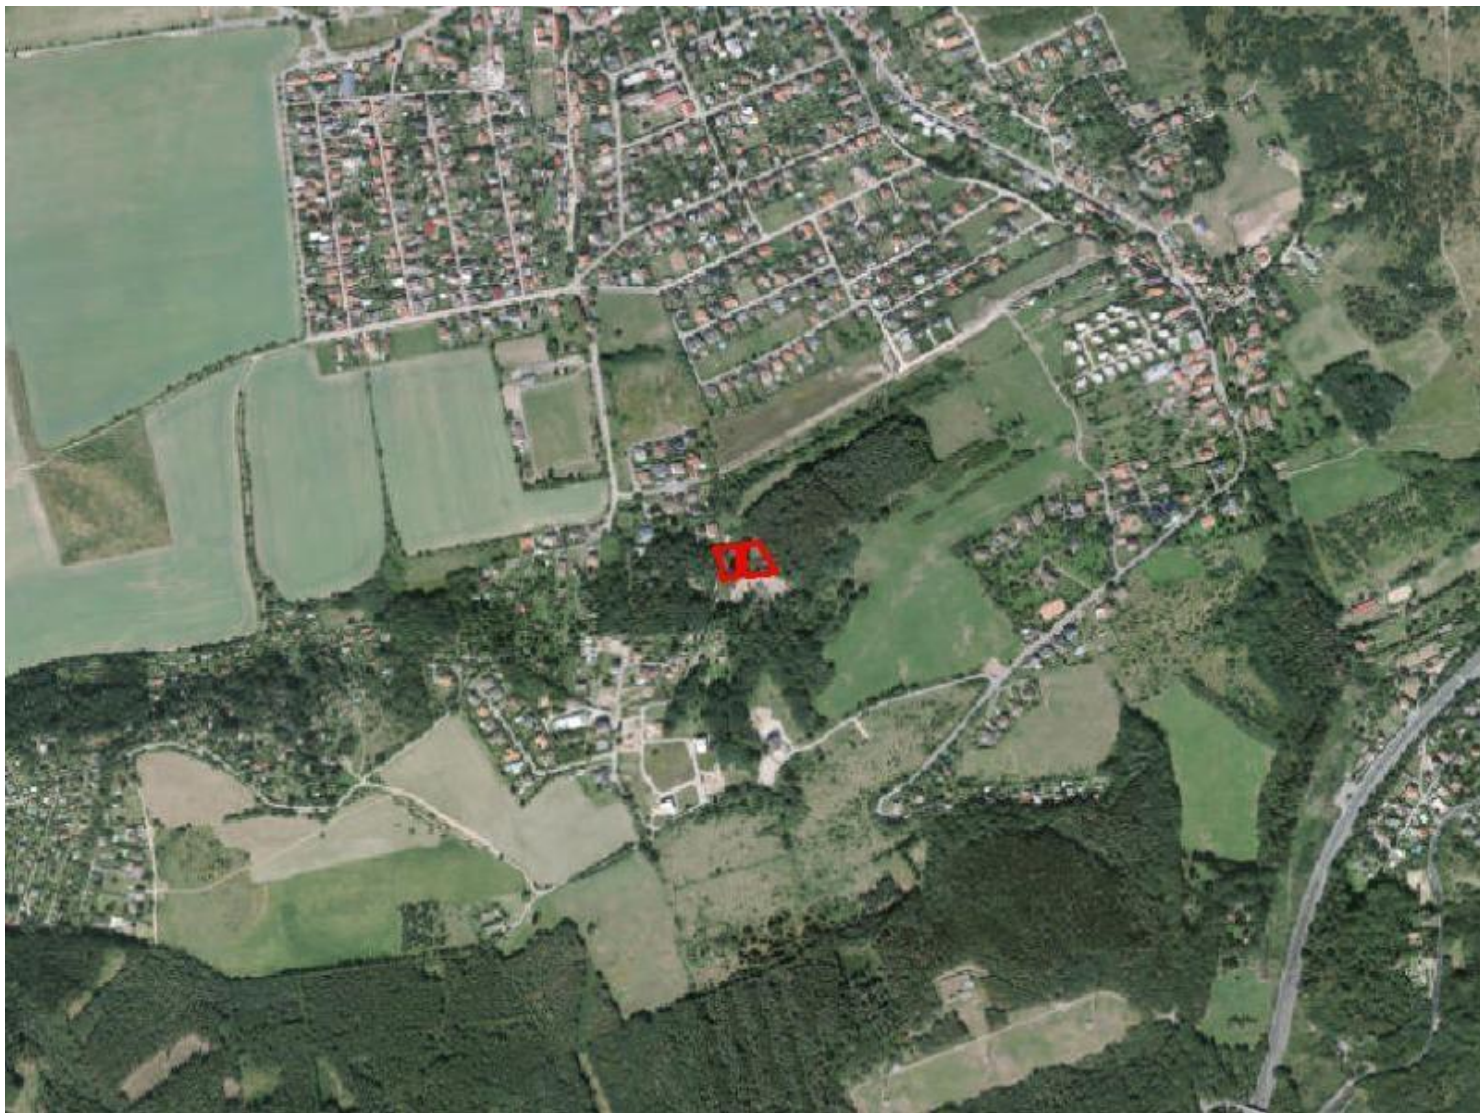


ZMĚNA č. Z 3136 / 12

MĚŘITKO 1 : 10 000

PLATNÝ STAV ÚP:

PZO

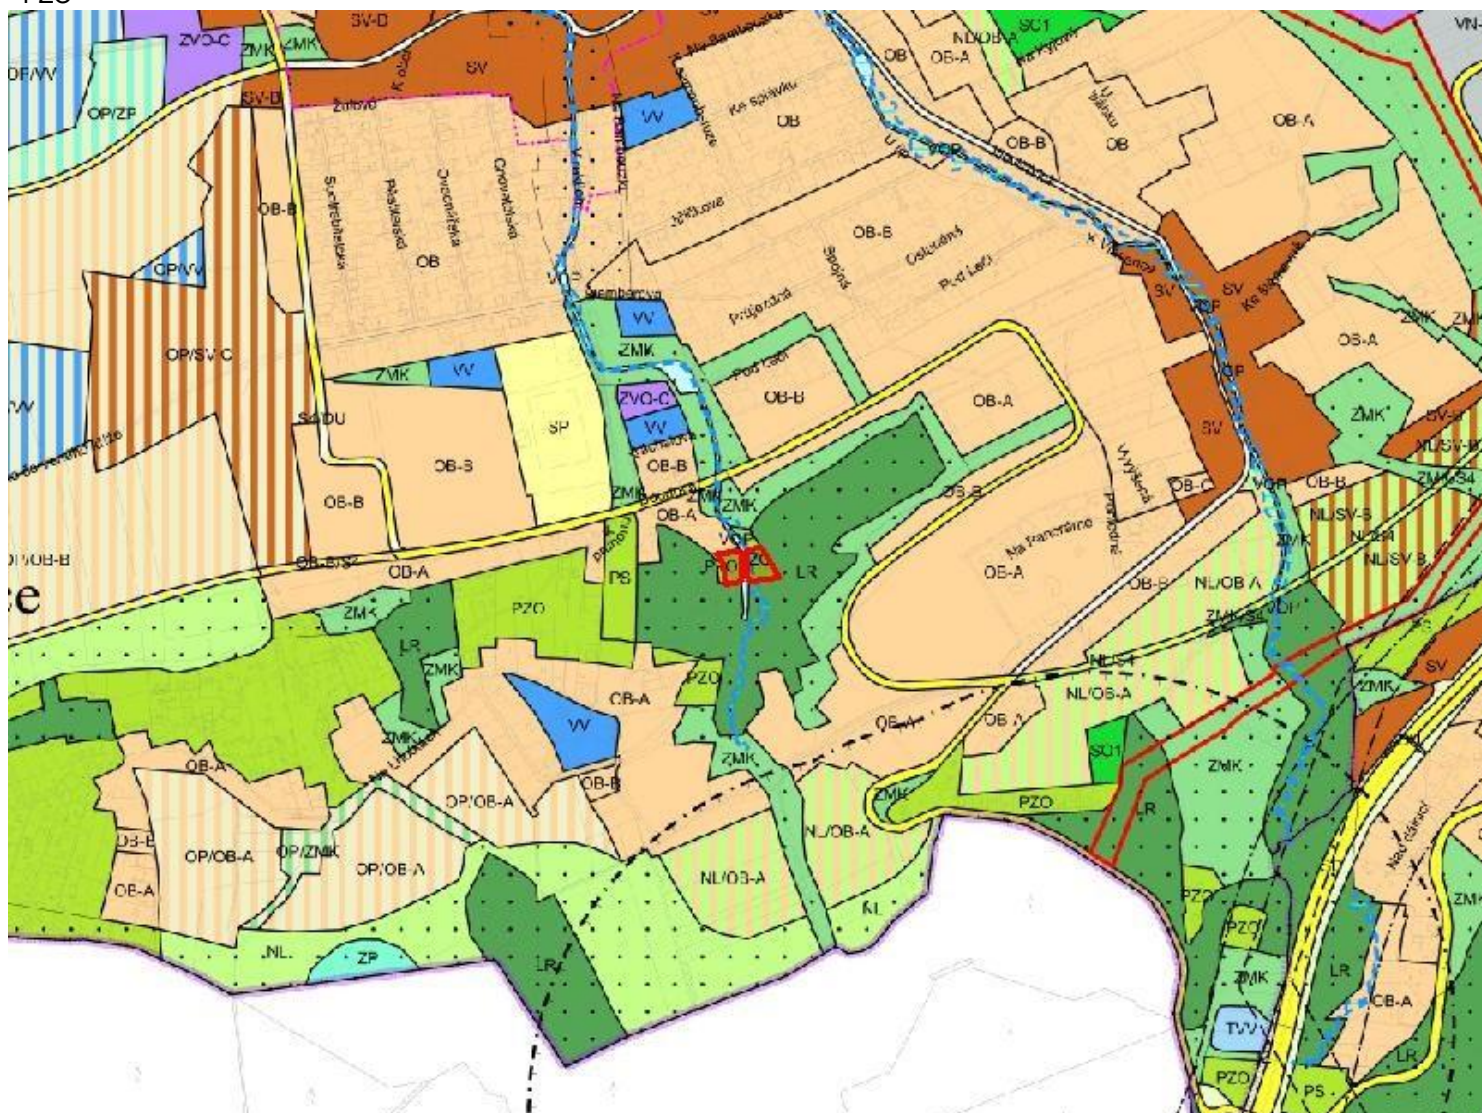

ZMĚNA č. Z 3136 / 12

MĚŘITKO 1 : 10 000

NAVRHOVANÁ ZMĚNA:

OB

