

ZMĚNA Č. Z 3140 / 12


LOKALITA - městská část: Praha 8
- katastrální území: Libeň
- parc. číslo: 648/4

DRUH: změna funkčního využití ploch
PŘEDMĚT: změna funkčního využití ploch - výstavba rodinného domu
PLATNÝ STAV V ÚP: sady, zahrady a vinice /PS/
NAVRHOVANÁ ZMĚNA: čistě obytné /OB/
PŘEDPOKLÁDANÝ ROZSAH: 417 m²

ZMĚNA č. Z 3140 / 12

MĚŘÍTKO 1 : 10 000

ORTOFOTOMAPA

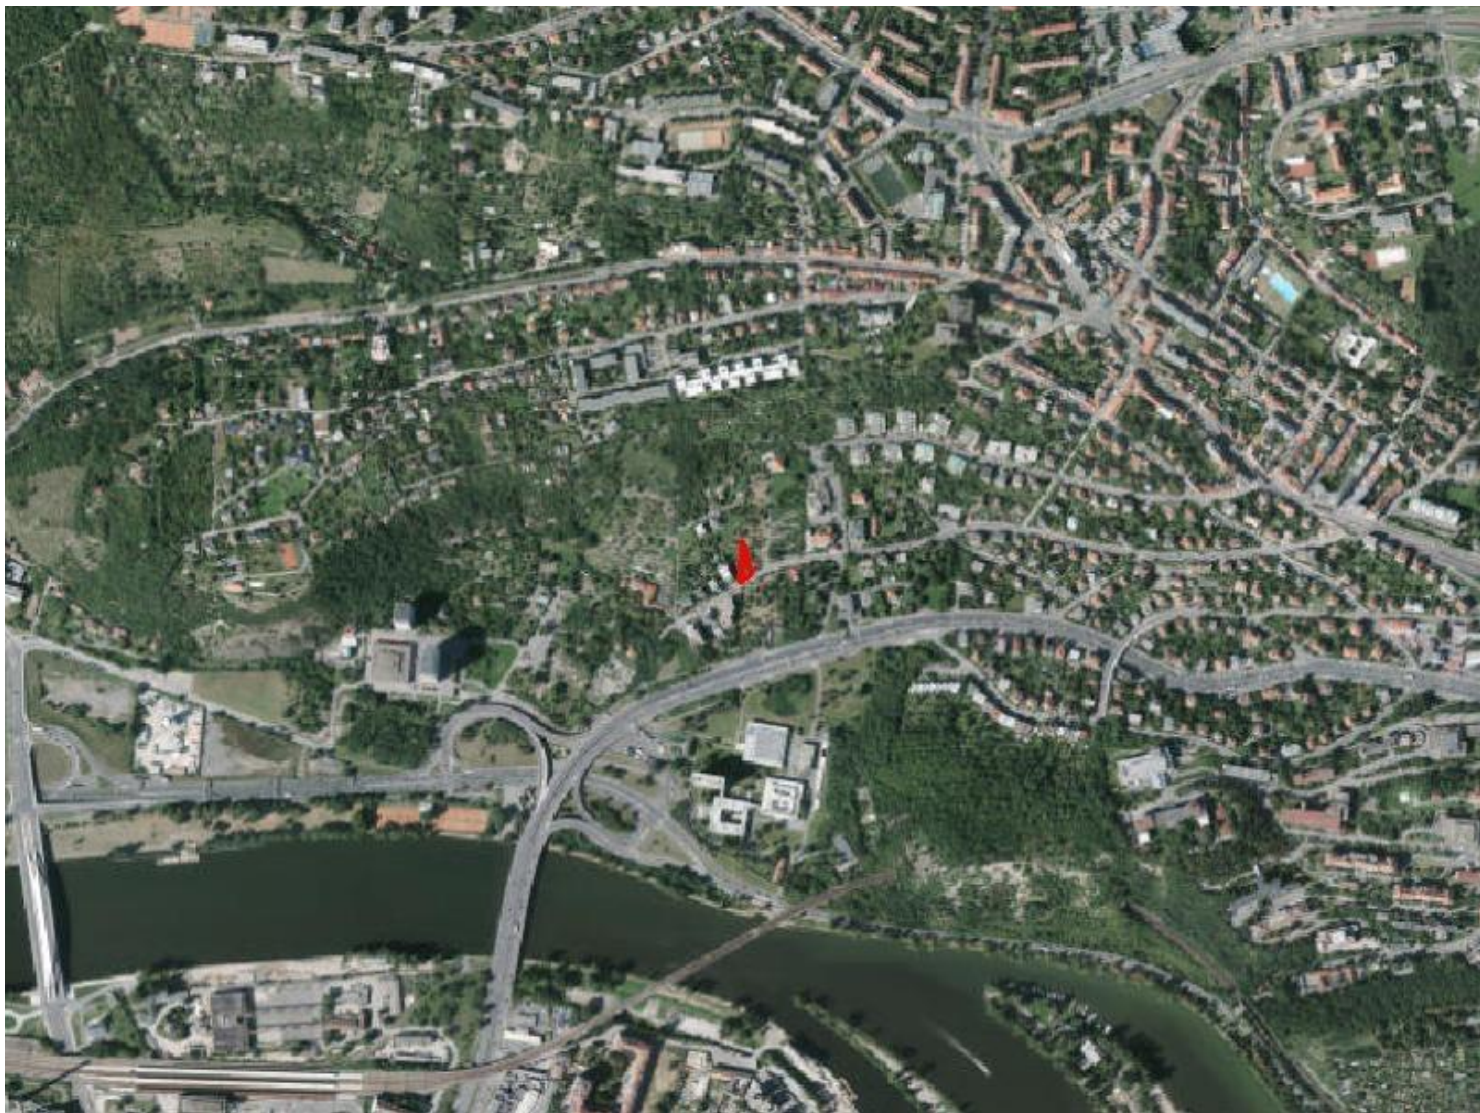

ZMĚNA č. Z 3140 / 12

MĚŘÍTKO 1 : 10 000

PLATNÝ STAV ÚP:

PS

