


ZMĚNA Č. Z 3141 / 12

LOKALITA - městská část:	Praha 11
- katastrální území:	Chodov
- parc. číslo:	2332/167, 2332/171, 2332/178, 2332/183, 2332/221, 2332/263, 3481/1, 3481/2, 3481/3
DRUH:	změna funkčního využití ploch
PŘEDMĚT:	změna funkčního využití ploch - vybudování veřejného vybavení, změna hranic funkční plochy v souladu s hranicemi pozemků
PLATNÝ STAV V ÚP:	nerušící výroby a služeb /VN/ - veřejné vybavení /VV/
NAVRHOVANÁ ZMĚNA:	veřejné vybavení /VV/, všeobecně smíšené /SV/, smíšené městského jádra /SMJ/
PŘEDPOKLÁDANÝ ROZSAH:	13943 m ²

ZMĚNA Č. Z 3141 / 12

MĚŘÍTKO 1 : 10 000

ORTOFOTOMAPA

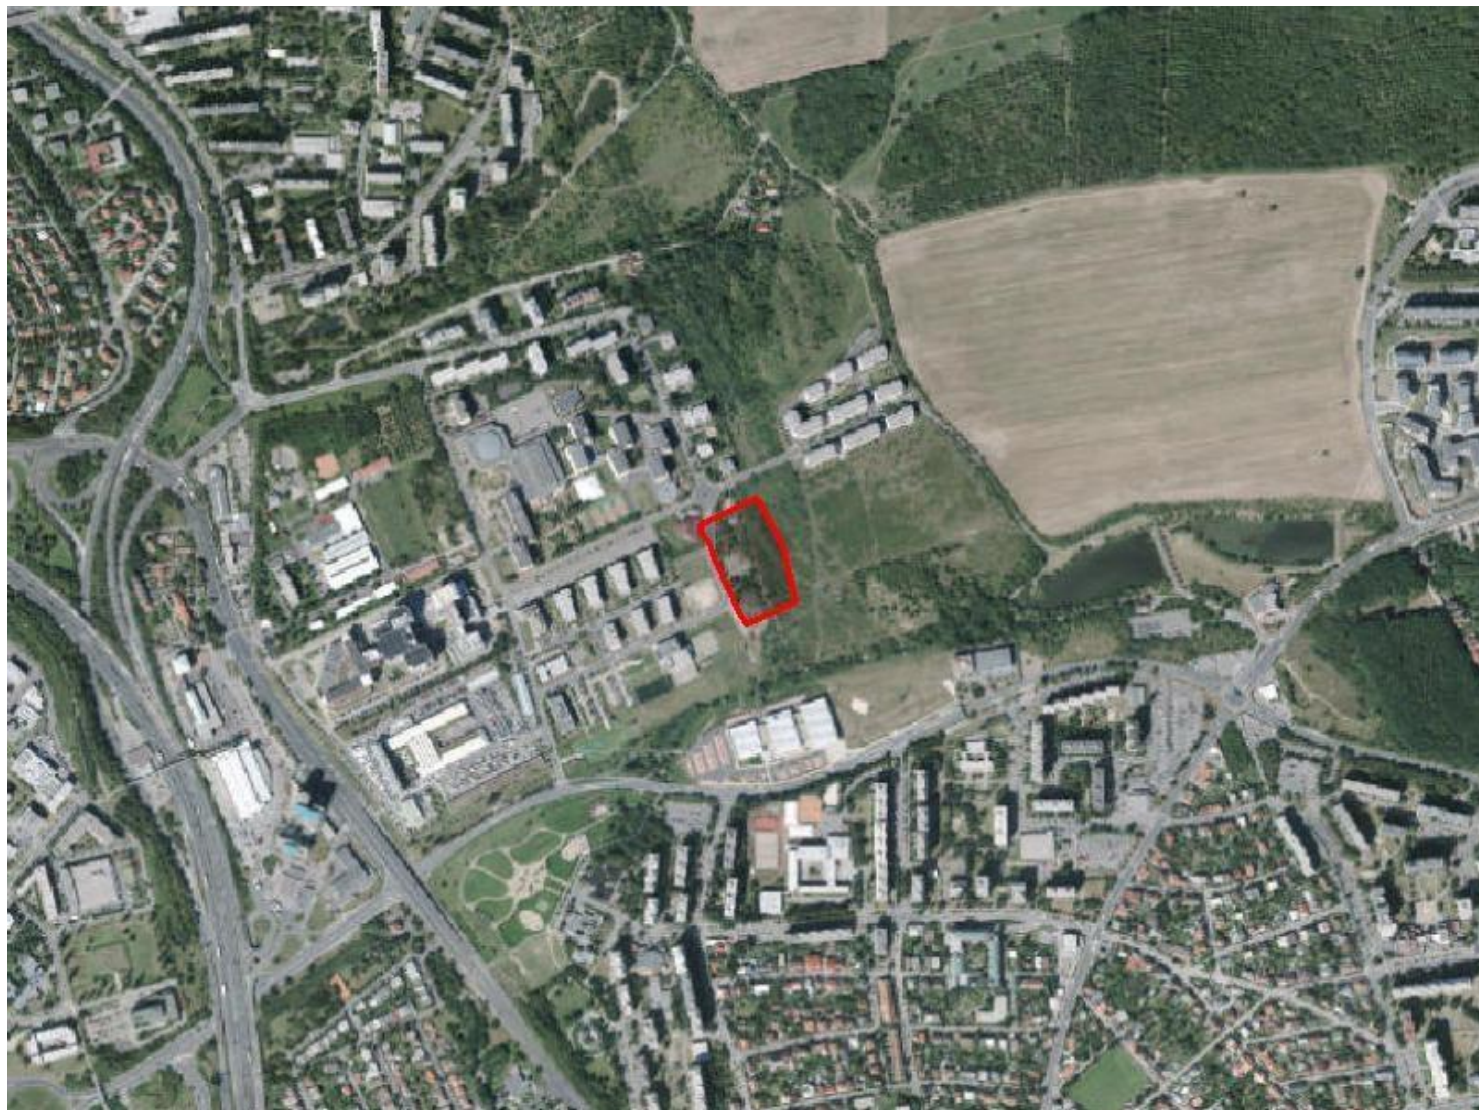


ZMĚNA Č. Z 3141 / 12

MĚŘÍTKO 1 : 10 000

PLATNÝ STAV ÚP:

VN / VV

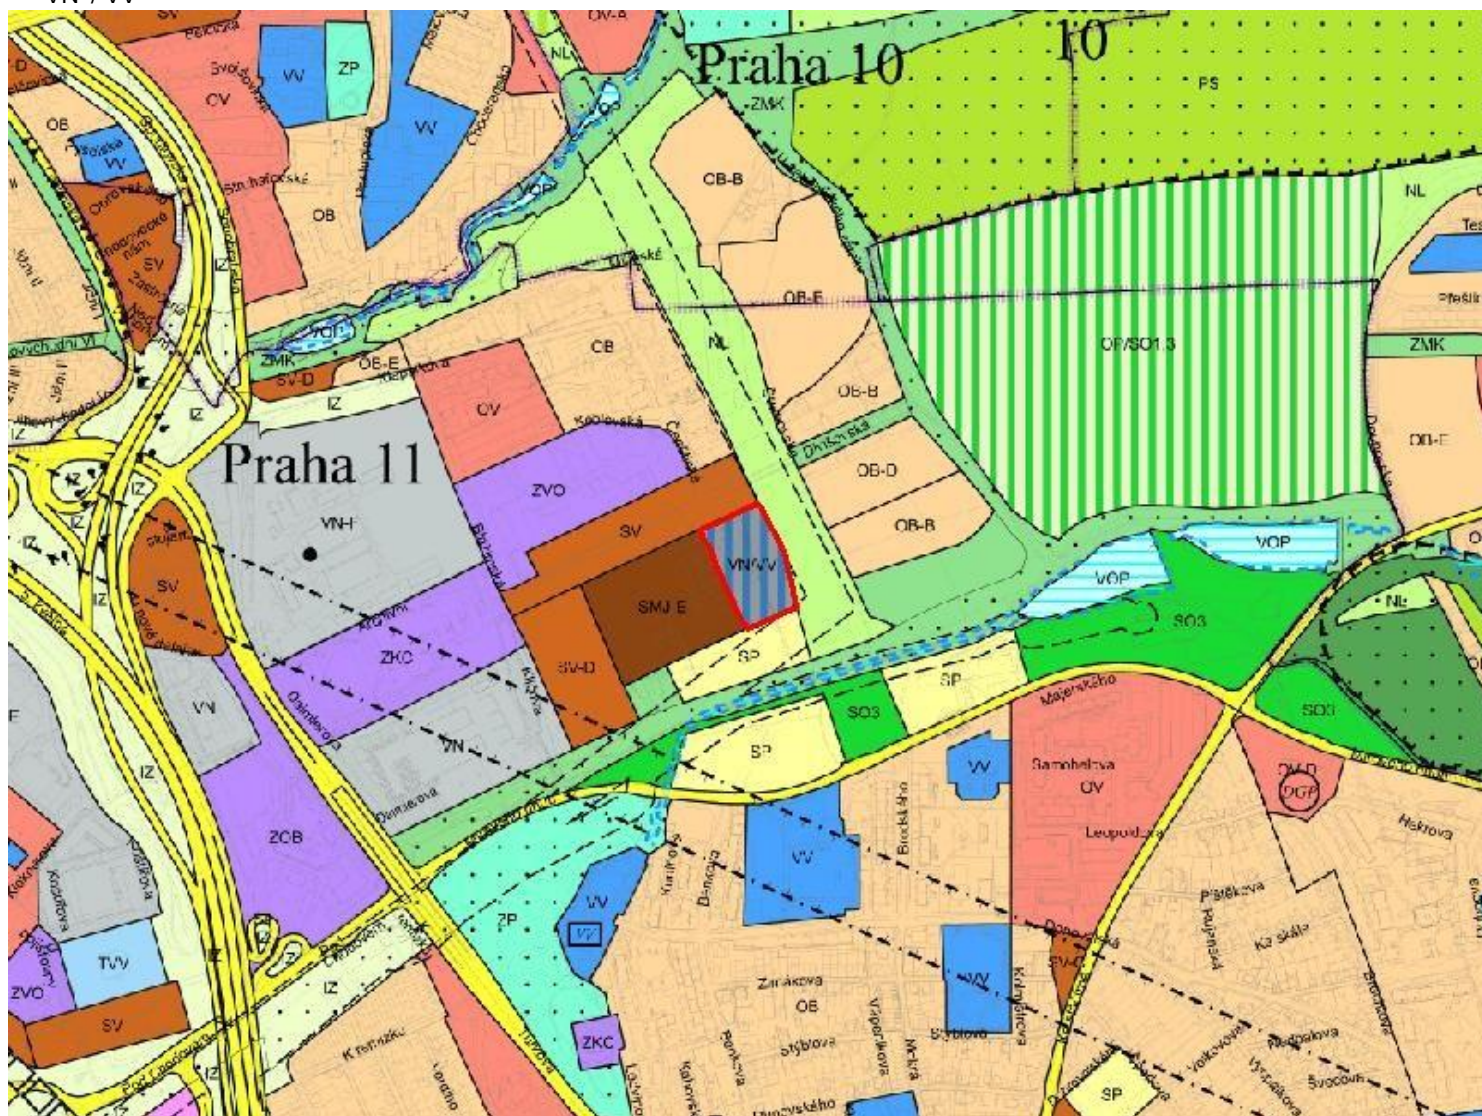

ZMĚNA Č. Z 3141 / 12

MĚŘÍTKO 1 : 10 000

NAVRHOVANÁ ZMĚNA:

