


ZMĚNA Č. Z 3147 / 12

LOKALITA - městská část:	Praha - Dolní Chabry
- katastrální území:	Dolní Chabry
- parc. číslo:	1308/28
DRUH:	změna funkčního využití ploch
PŘEDMĚT:	změna funkčního využití ploch - přístavba k RD
PLATNÝ STAV V ÚP:	orná půda, plochy pro pěstování zeleniny /OP/
NAVRHOVANÁ ZMĚNA:	čistě obytné /OB/
PŘEDPOKLÁDANÝ ROZSAH:	586 m ²

ZMĚNA č. Z 3147 / 12

MĚŘÍTKO 1 : 10 000

ORTOFOTOMAPA

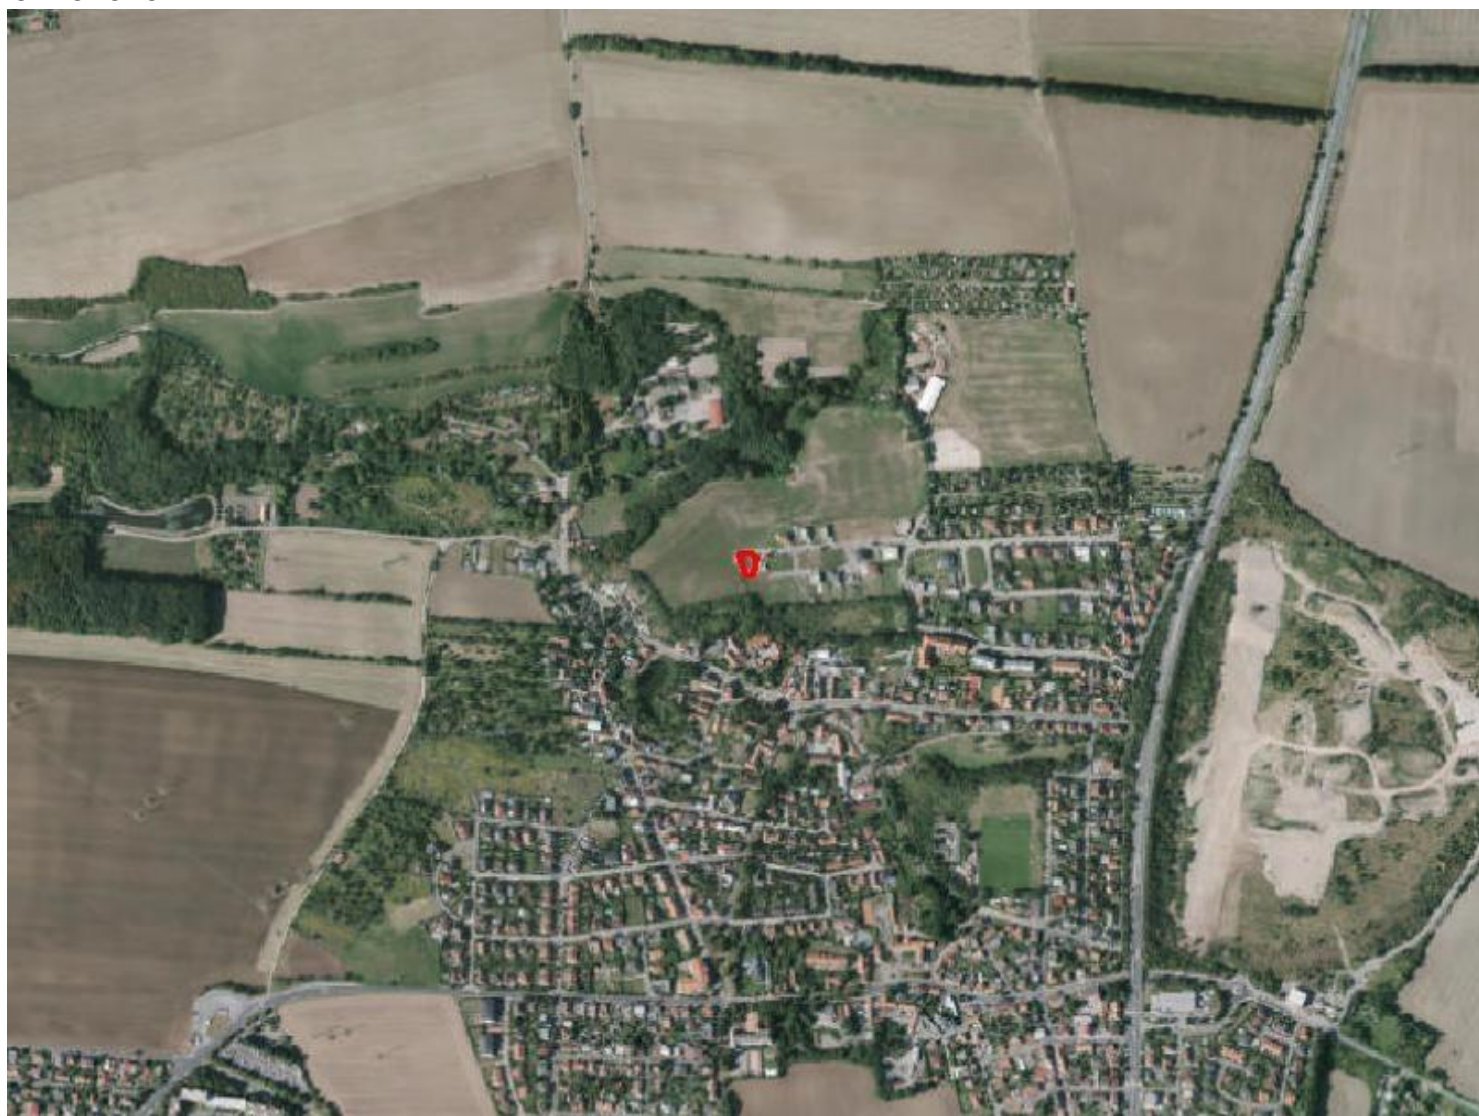


ZMĚNA č. Z 3147 / 12

MĚŘITKO 1 : 10 000

PLATNÝ STAV ÚP:

OP

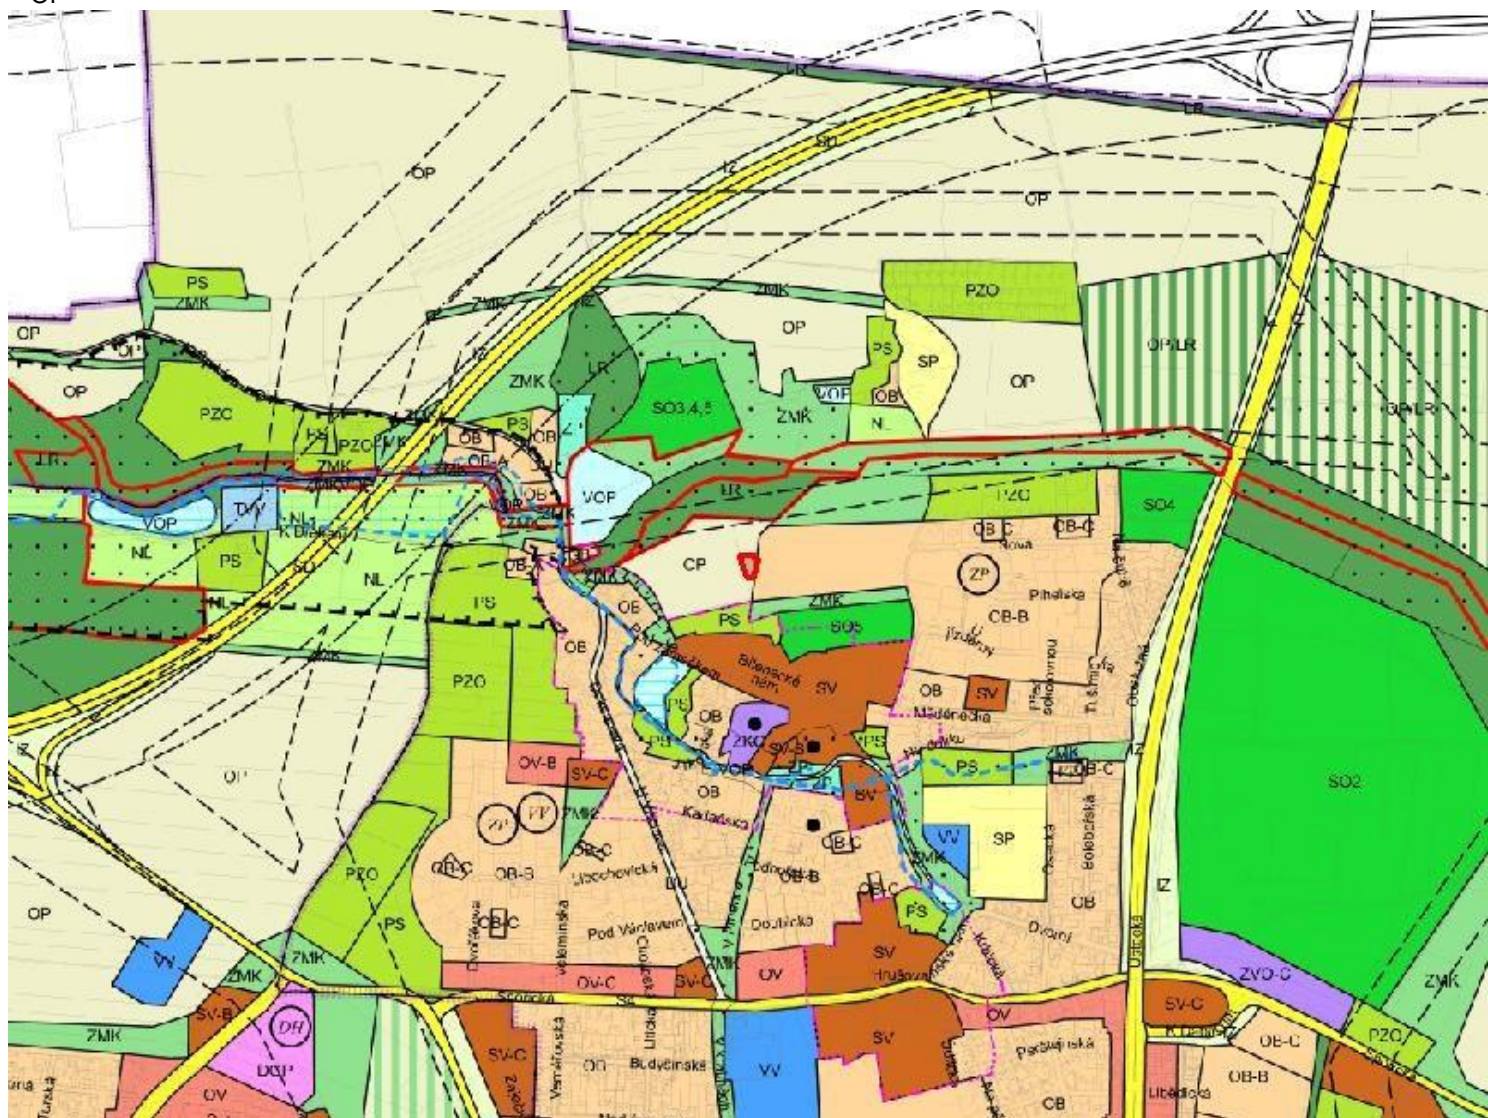

ZMĚNA č. Z 3147 / 12

MĚŘÍTKO 1 : 10 000

NAVRHOVANÁ ZMĚNA:

OB

