

ZMĚNA Č. Z 3148 / 12

LOKALITA - městská část: Praha 7
- katastrální území: Holešovice
- parc. číslo: 2407

DRUH: změna funkčního využití ploch

PŘEDMĚT: změna funkčního využití ploch - vybudování lávky přes přístavní bazén Holešovického přístavu

PLATNÝ STAV V ÚP: vodní toky a plochy, plavební kanály /VOP/

NAVRHOVANÁ ZMĚNA: urbanisticky významné plochy a dopravní spojení /DU/

PŘEDPOKLÁDANÝ ROZSAH: 577 m²

ZMĚNA Č. Z 3148 / 12

MĚŘÍTKO 1 : 10 000

ORTOFOTOMAPA




ZMĚNA č. Z 3148 / 12

MĚŘÍTKO 1 : 10 000

PLATNÝ STAV ÚP:

VOP

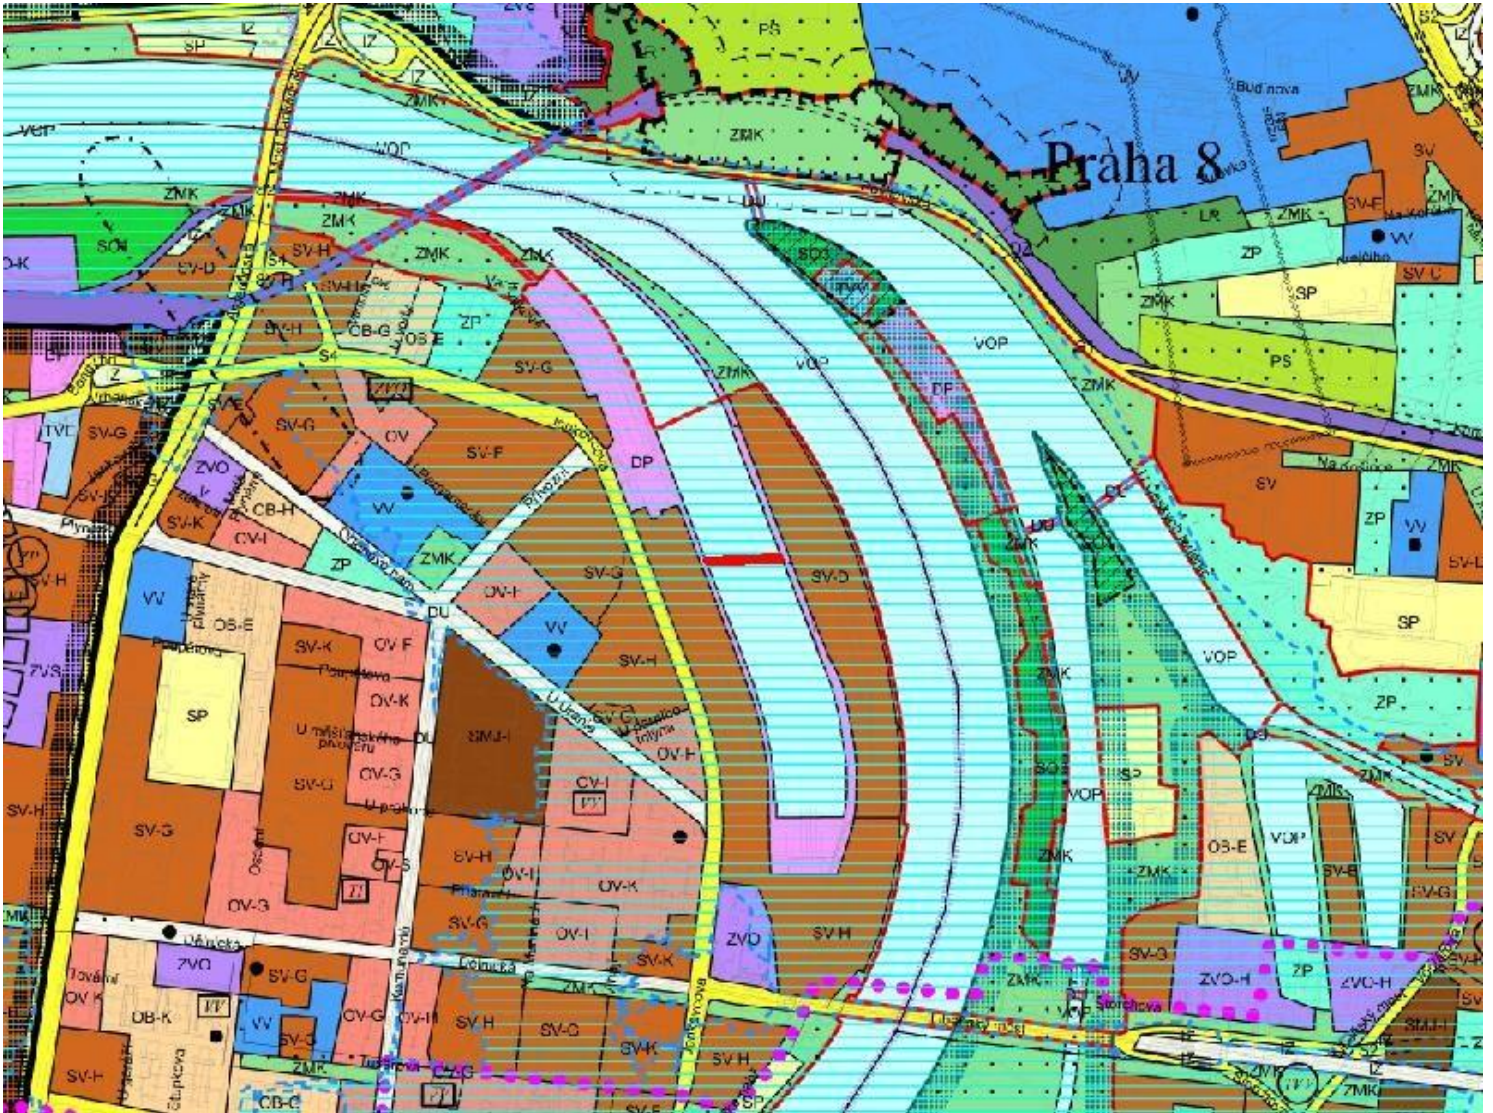

ZMĚNA Č. Z 3148 / 12

MĚŘITKO 1 : 10 000

NAVROVANÁ ZMĚNA:

DU

