

ZMĚNA Č. Z 3150 / 12

LOKALITA - městská část:	Praha 20
- katastrální území:	Horní Počernice
- parc. číslo:	3465/9
DRUH:	změna funkčního využití ploch
PŘEDMĚT:	změna funkčního využití ploch - výstavba RD
PLATNÝ STAV V ÚP:	zeleň městská a krajinná /ZMK/
NAVRHOVANÁ ZMĚNA:	čistě obytné /OB/
PŘEDPOKLÁDANÝ ROZSAH:	939 m ²

ZMĚNA č. Z 3150 / 12

MĚŘÍTKO 1 : 10 000

ORTOFOTOMAPA




ZMĚNA č. Z 3150 / 12

MĚŘITKO 1 : 10 000

PLATNÝ STAV ÚP:

ZMK

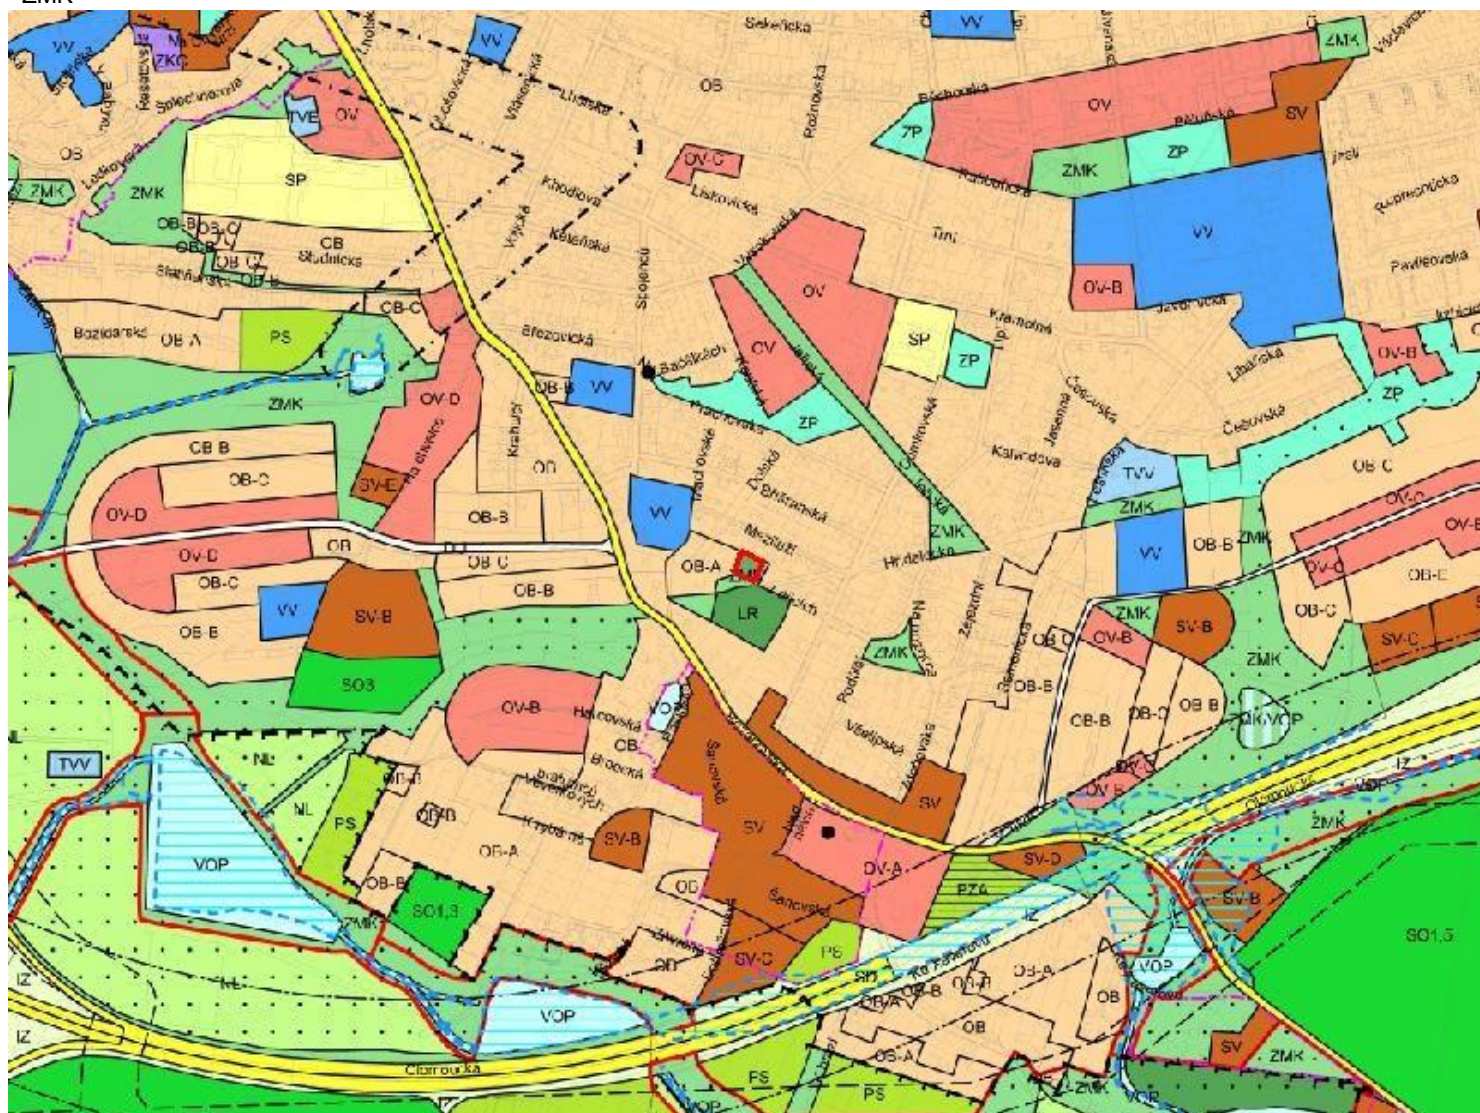

ZMĚNA č. Z 3150 / 12

MĚŘÍTKO 1 : 10 000

NAVRHOVANÁ ZMĚNA:

OB

